




AGRICULTURES
& TERRITOIRES
CHAMBRE D'AGRICULTURE
CANTAL

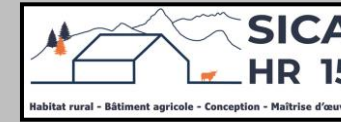

Etude de faisabilité Projet de construction

Réalisé par : V. CHARBONNEL
Conseiller bâtiment

Maitre d'ouvrage →

EARL JOEL TOURNADRE
Cézerat
15160 VERNOLS

Projet de construction

- *L'aménagement de la stabulation VL en logettes avec création d'une fosse sous caillebotis (VT=525 m³, profondeur 2,50 m).*
- *La création d'un hangar bois avec couverture photovoltaïque à usage de logement de génisses + stockage de fourrage. (SHOB = 1040 m²).*

Constitution du dossier

- ⇒ Plan de masse – Éch : 1/500^e
- ⇒ Aménagement existant : Vue au sol – Éch : 1/200^e
- ⇒ Projet : Vue au sol + Coupe transversale – Éch : Var.
- ⇒ Perspective OUEST – Éch : 1/200^e

Etablissement de plans pour seule CONSULTATION DES ENTREPRISES et ne saurait, de ce fait, servir en aucune manière de PLANS D'EXECUTION. Les cotes de construction indiquées sur ces plans sont données à titre indicatif. Les entrepreneurs, chargés de la réalisation des travaux, devront, par corps d'état et après étude particulière, fournir les plans de détail et toutes les indications nécessaires à la parfaite exécution des travaux.



Constructions conformes aux DTU.

Aurillac, le 18/01/2024.

DOSSIER DE CONSULTATION

Demandeur :

EARL JOEL
TOURNADRE

Adresse :

Cézerat 15160
VERNOLS

Dessinateur : V. CHARBONNEL

Conseiller Bâtiment : V. CHARBONNEL

Nature du document :



Plan de masse

Échelle :

1/500^e

Date :

18/01/2024

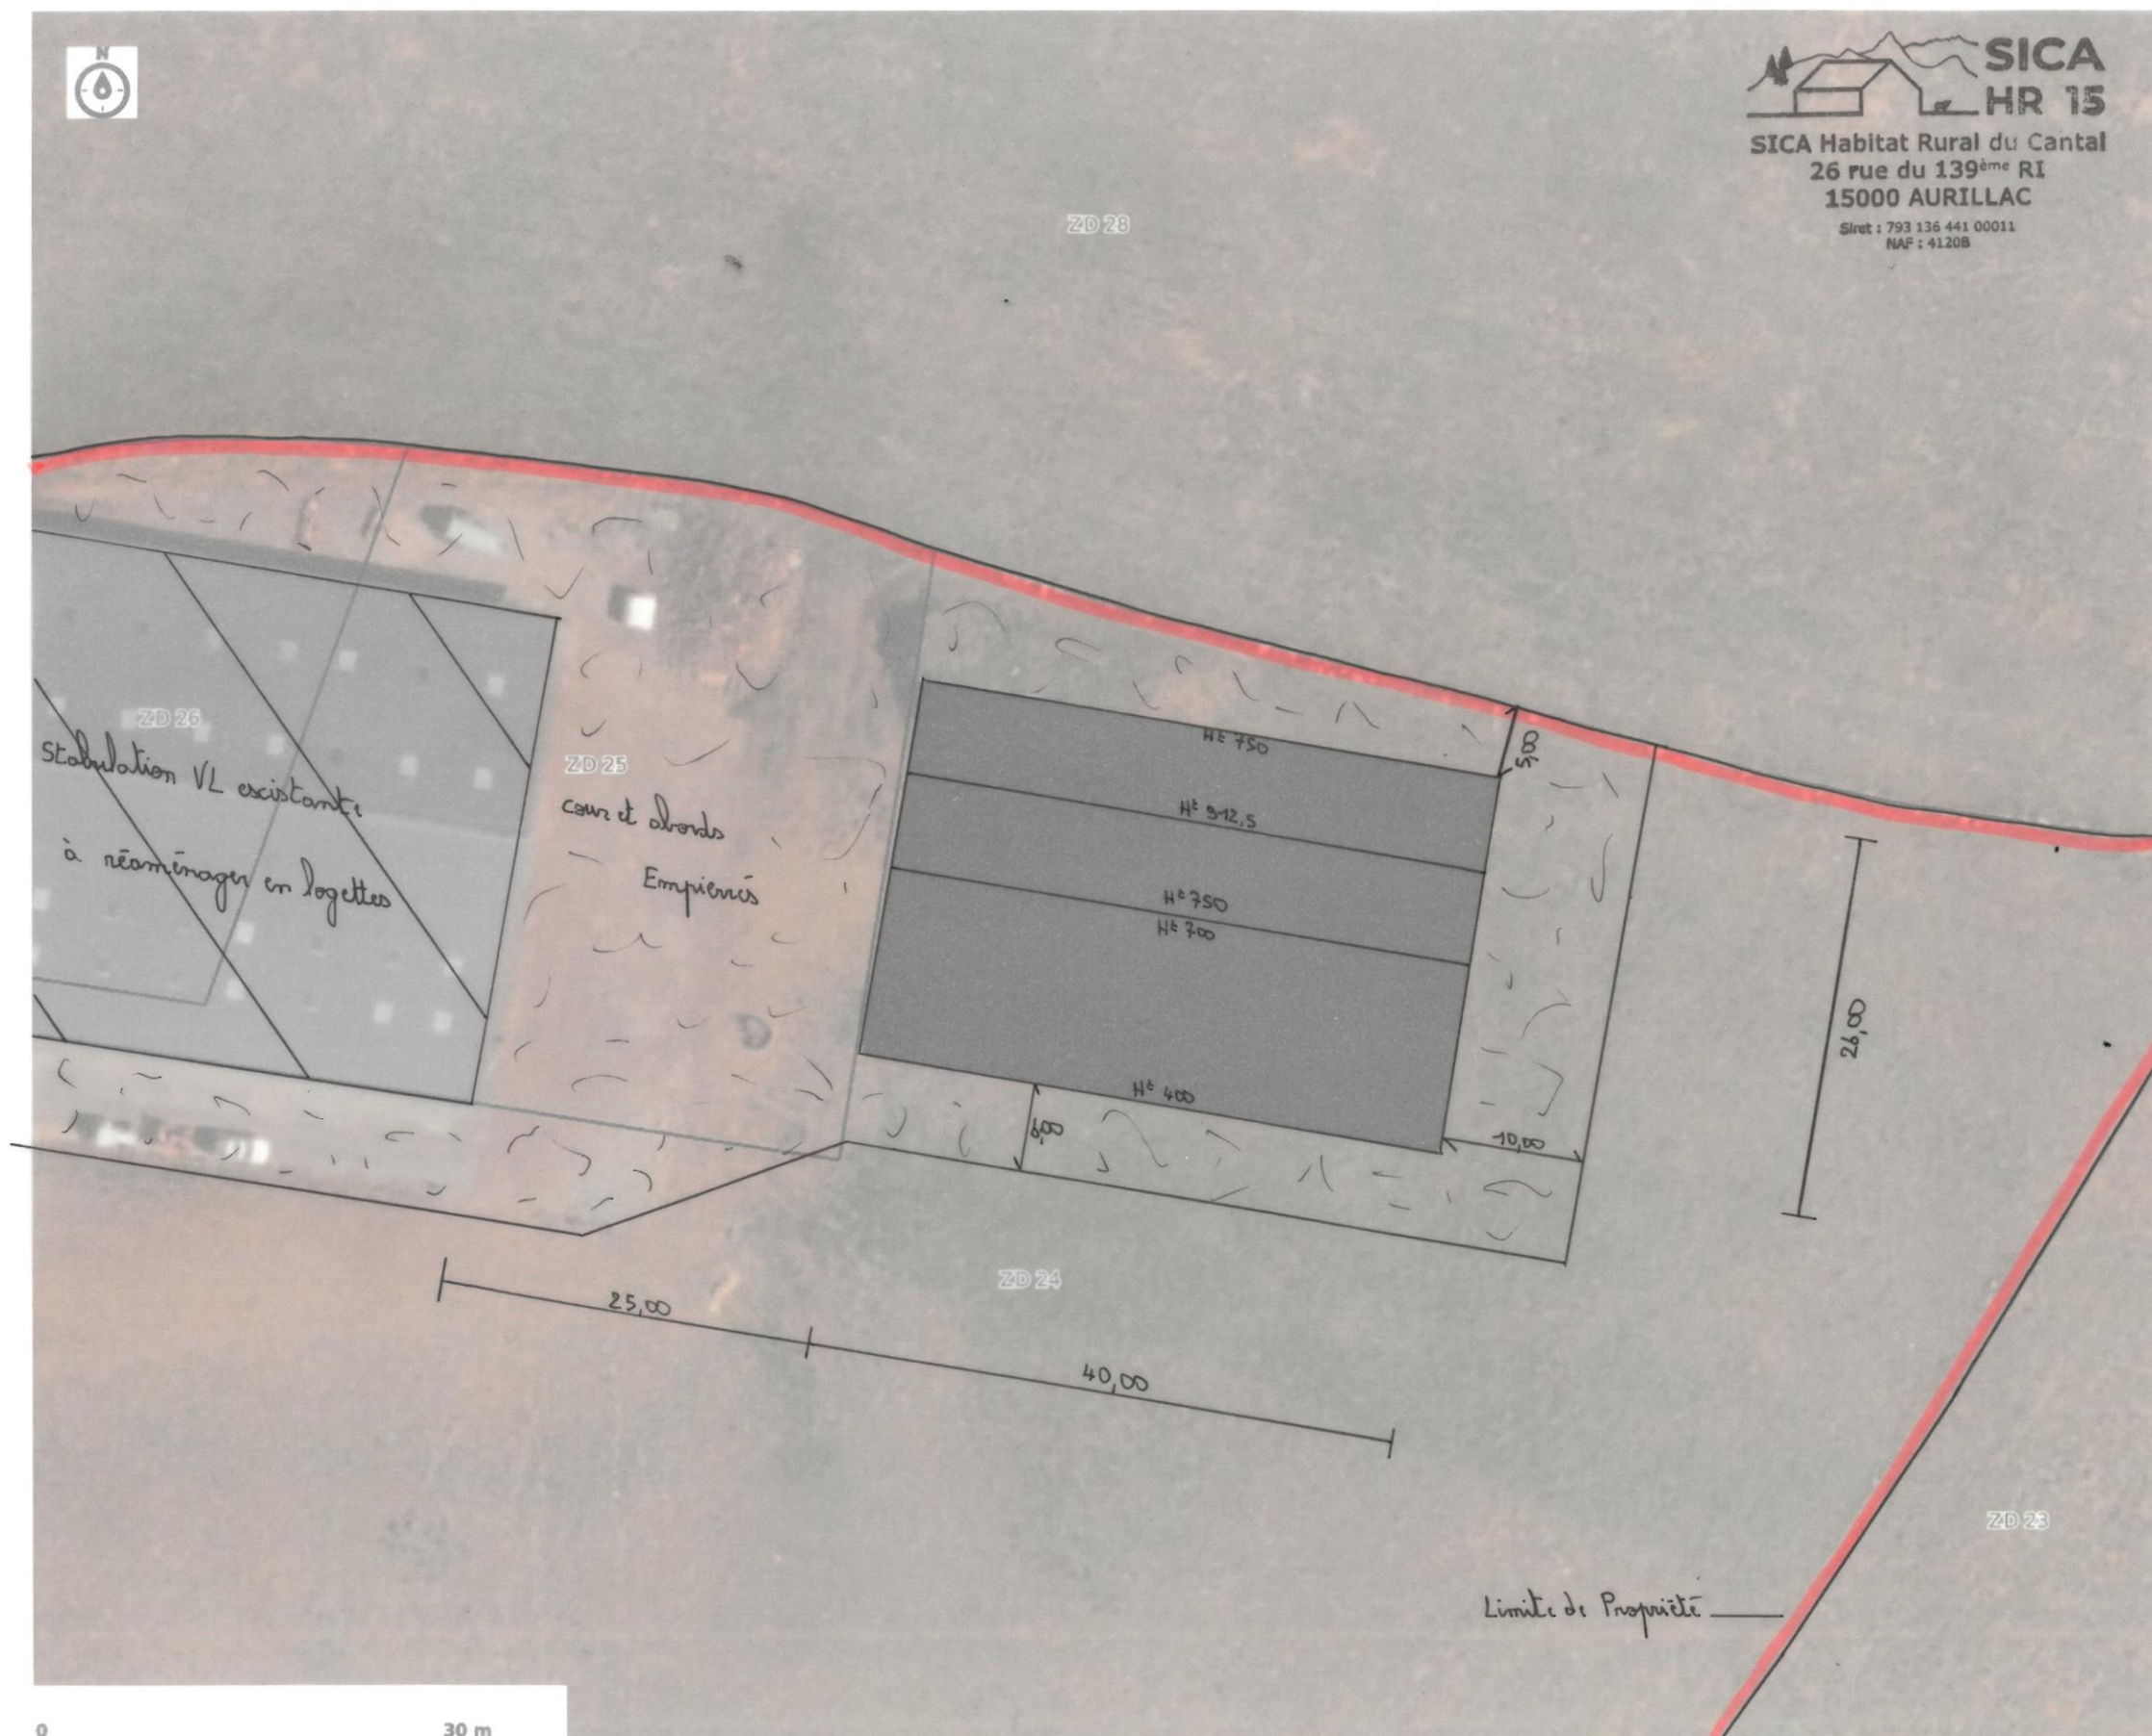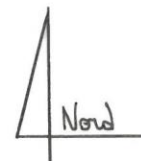

SICA HR 15
SICA Habitat Rural du Cantal
26 rue du 139^{ème} RI
15000 AURILLAC
Siret : 793 136 441 00011
NAF : 4120B

Surface d'Emprise au Sol = 1040 m²




DOSSIER DE CONSULTATION

Demandeur : **EARL JOEL TOURNADRE**
 Adresse : **Cézerat 15160 VERNOLS**
 Dessinateur : V. CHARBONNEL
 Conseiller Bâtiment : V. CHARBONNEL
 Nature du document : **Vue au sol aménagement**
 Echelle : **1/200^e**
 Date : **18/01/2024**



SICA HR 15
 SICA Habitat Rural du Cantal
 26 rue du 139^{ème} RI
 15000 AURILLAC
 Siret : 793 136 441 00011
 NAF : 4120B

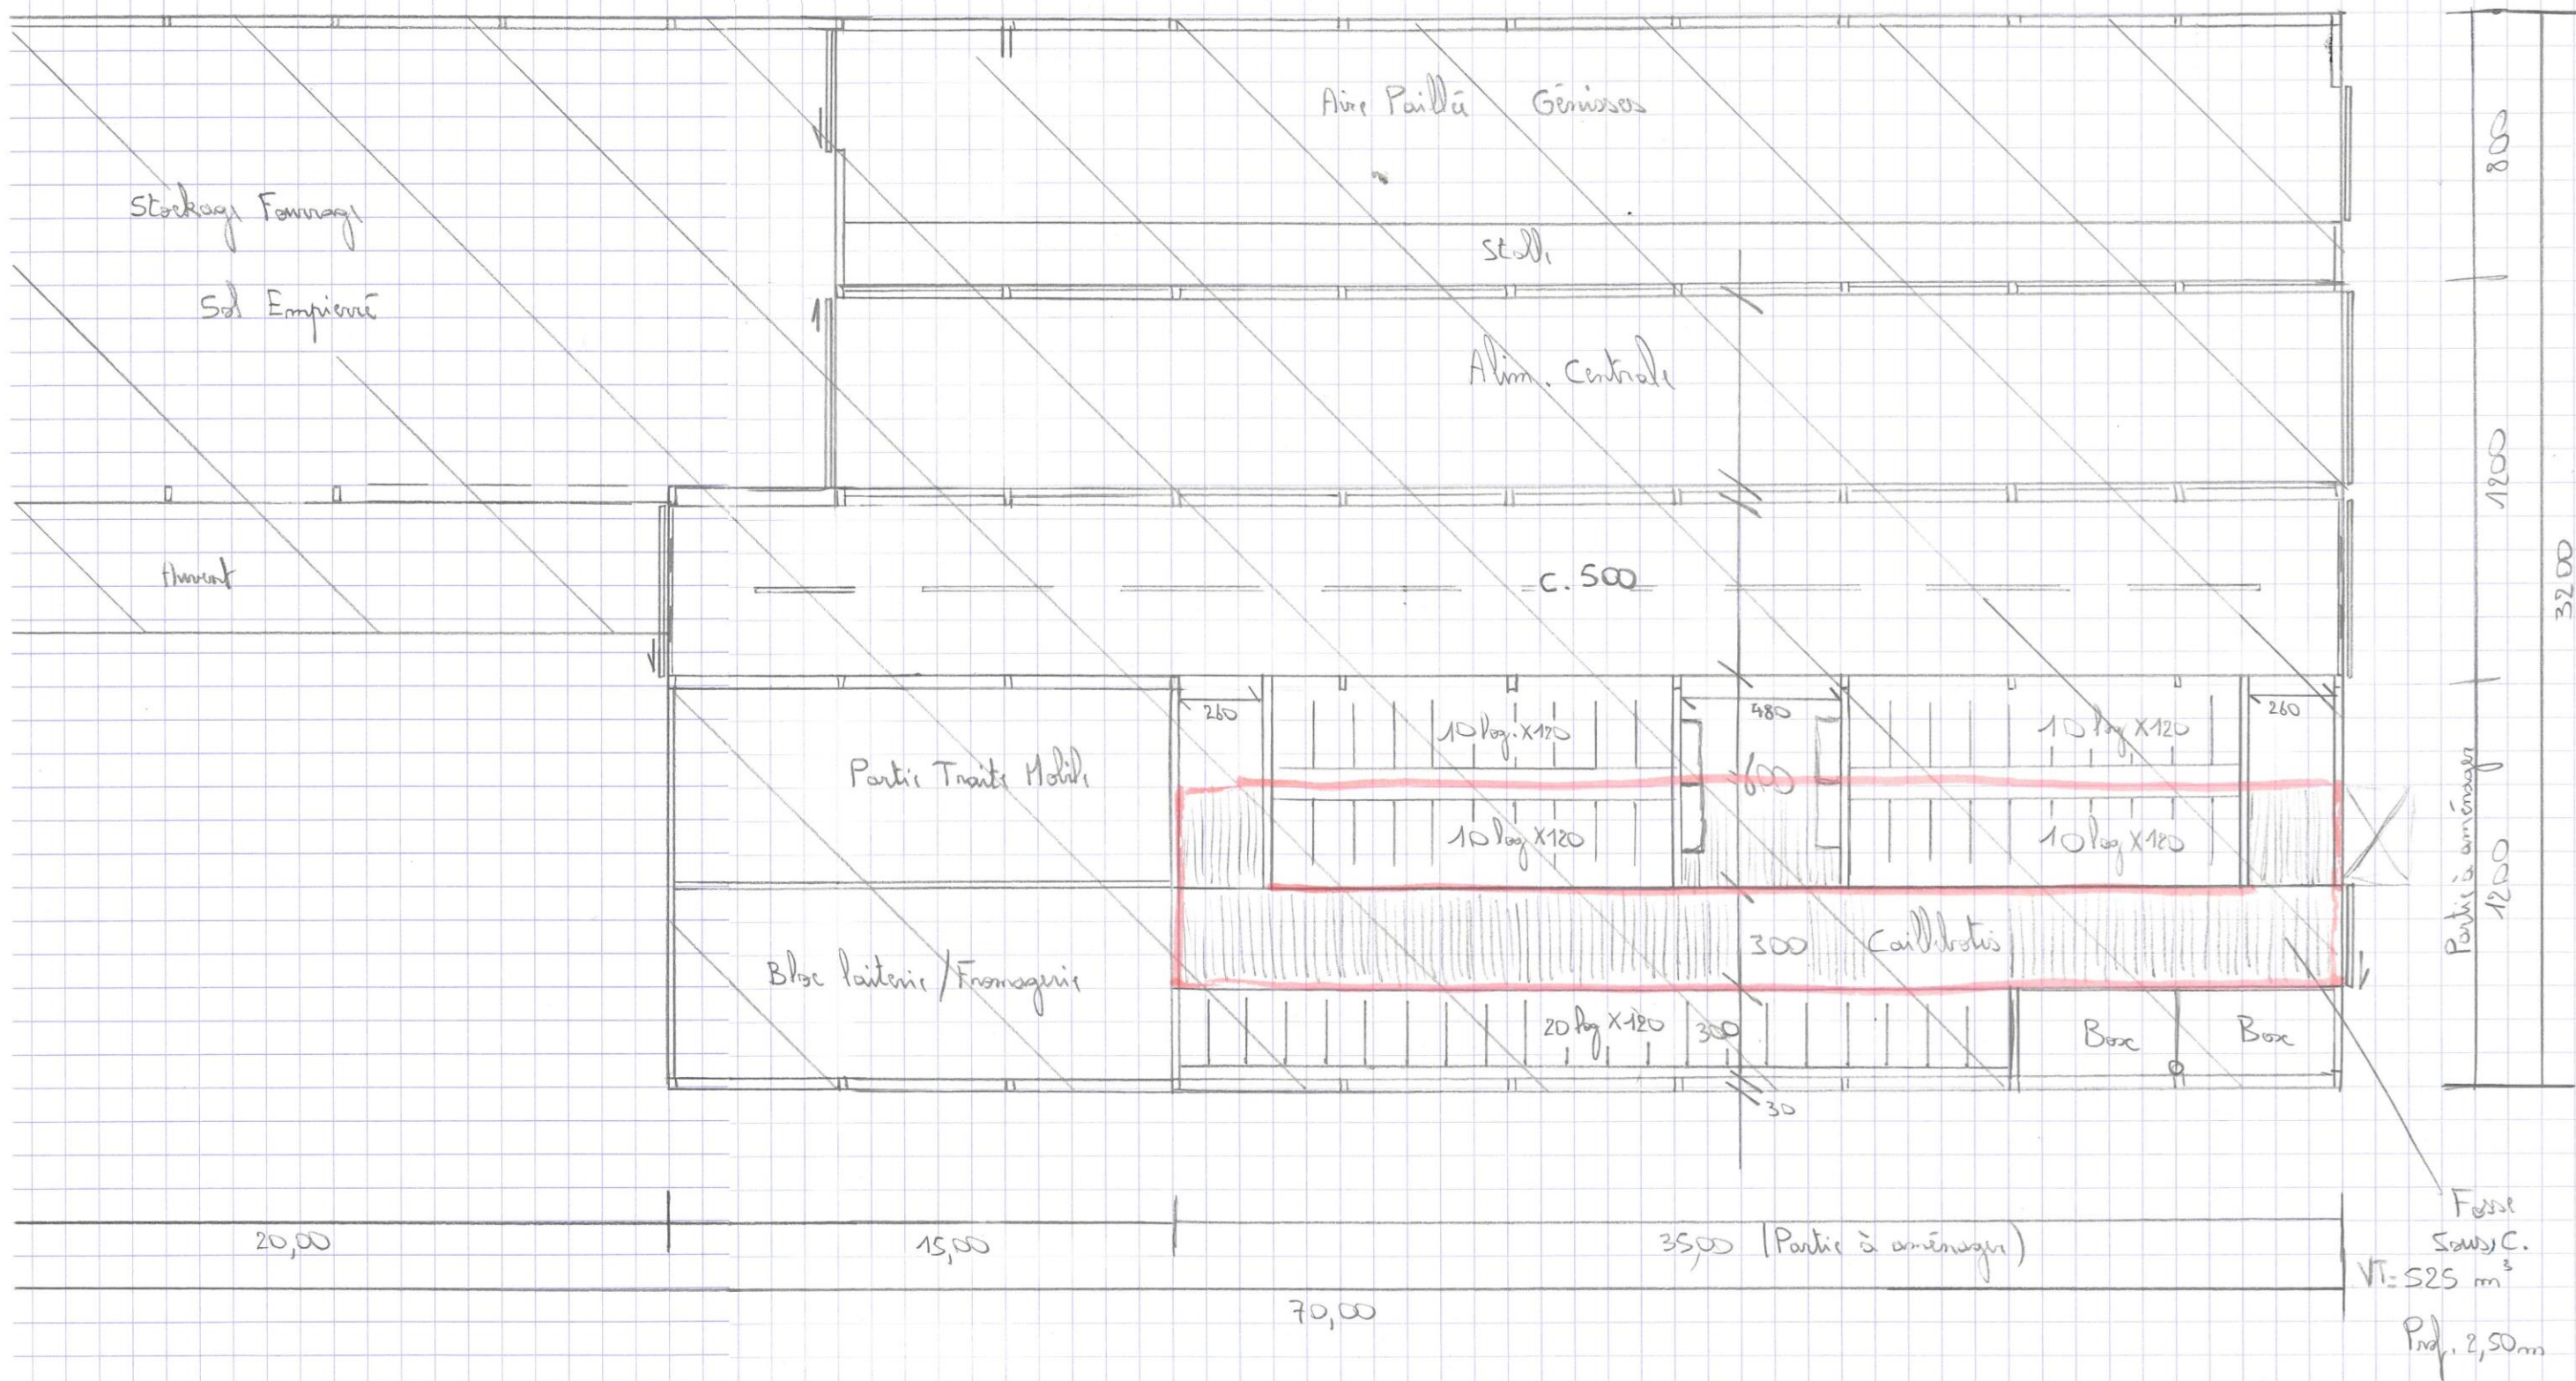

Aménagement dans Stables Existants


— Mur de Fosse

DOSSIER DE CONSULTATION

Demandeur : **EARL JOEL TOURNADRE**
 Adresse : **Cézerat 15160 VERNOLS**
 Dessinateur : V. CHARBONNEL
 Conseiller Bâtiment : V. CHARBONNEL
 Nature du document : **Projet : Vue au sol + Coupe transversale**
 Echelle : **Var.**
 Date : **18/01/2024**




Vue au Sol Projet
 Echelle: 1/200 cm
 Surface = 1000 m²

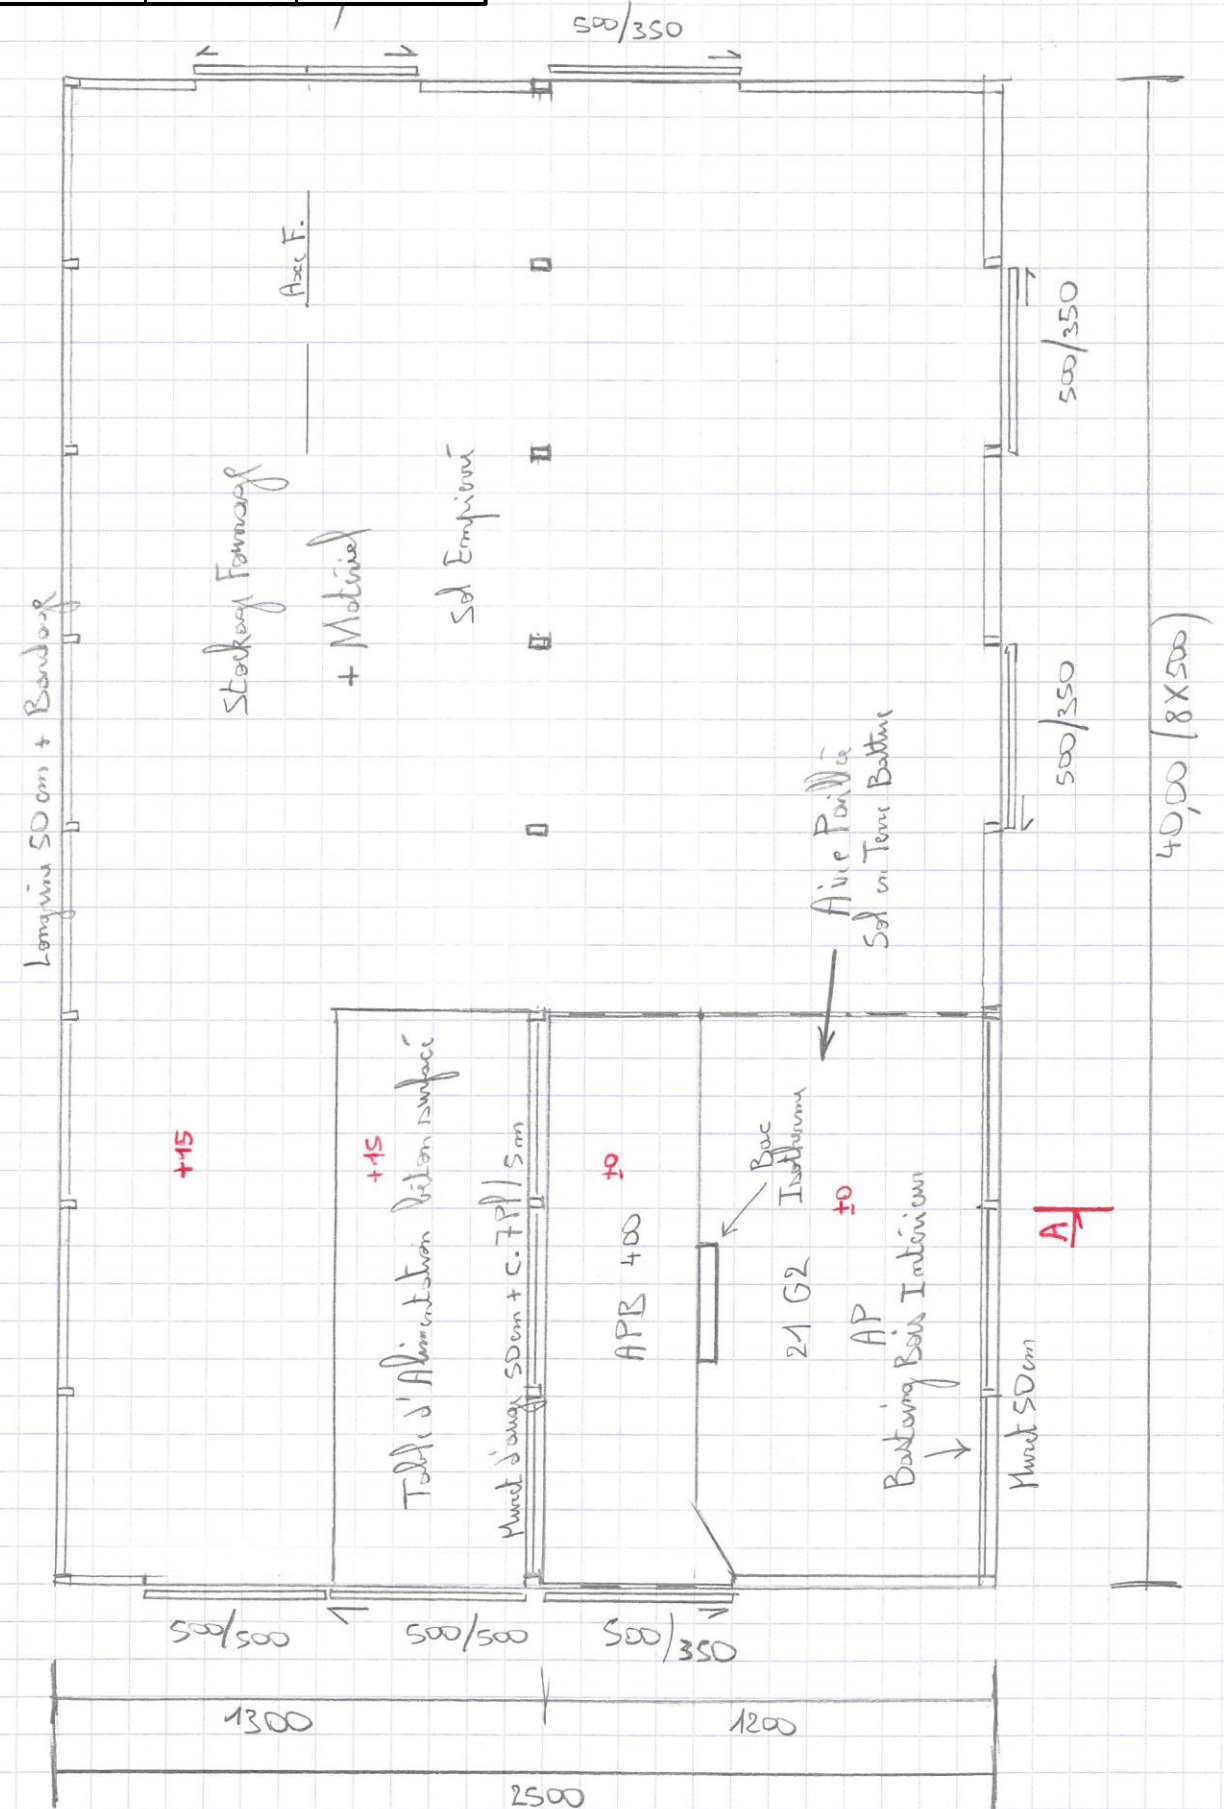

SICA
HR 15
 SICA Habitat Rural du Cantal
 26 rue de la République
 15000 AURILLAC
 Siret : 793 136 441 00011
 NAF : 4120B

Coupe Transversale de Principale AA
 Echelle: 1/150 cm

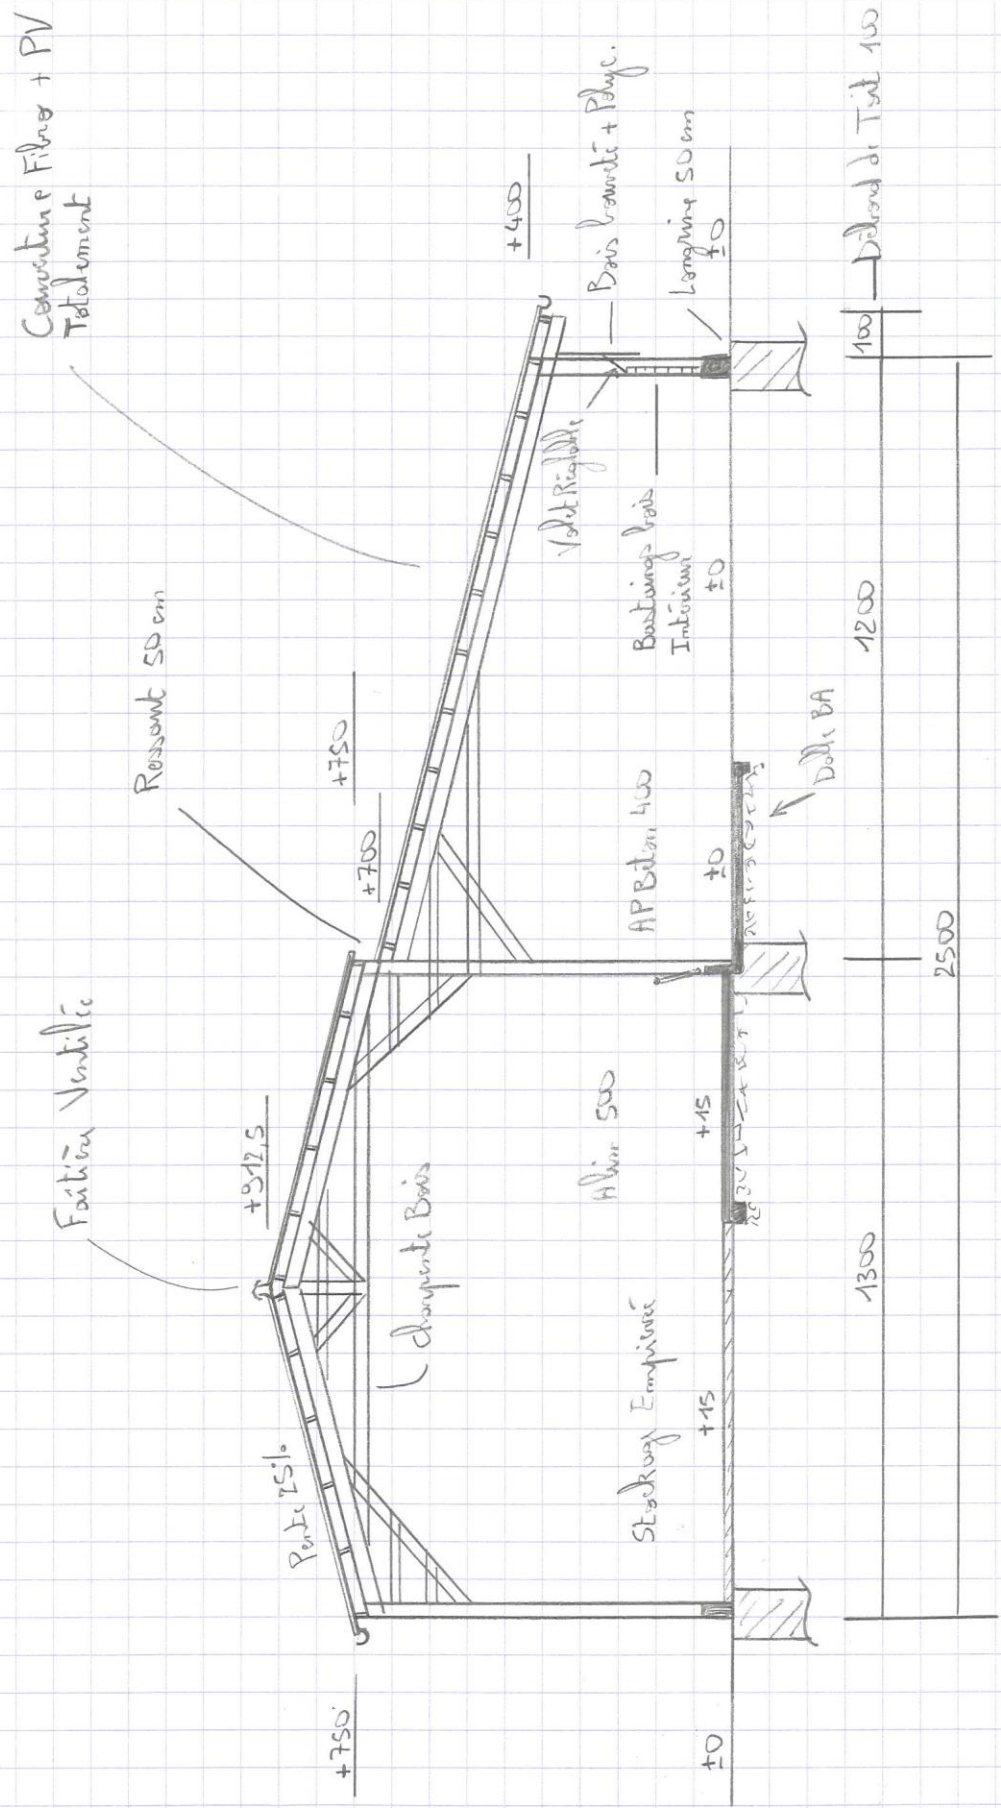

| DOSSIER DE CONSULTATION | | |
|-----------------------------------|-------------------------------------|-------------------|
| Demandeur : | Adresse : | |
| EARL JOEL TOURNADRE | Cézerat 15160 VERNOLS | |
| Dessinateur : V. CHARBONNEL | Conseiller Bâtiment : V. CHARBONNEL | |
| Nature du document : | Échelle : | Date : |
| Projet : Perspective OUEST | 1/200^e | 18/01/2024 |




**SICA
HR 15**
 SICA Habitat Rural du Cantal
 26 rue du 139^{ème} RI
 15000 AURILLAC
 Siret : 793 136 441 00011
 NAF : 4120B

