




AGRICULTURES
& TERRITOIRES
CHAMBRE D'AGRICULTURE
CANTAL

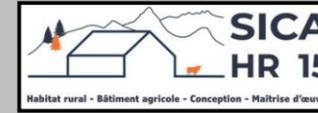

SICA
HR 15
Habitat rural - Bâtiment agricole - Conception - Maîtrise d'œuvre

Etude de faisabilité Projet de construction

Réalisé par : V. CHARBONNEL
Conseiller bâtiment

Maitre d'ouvrage →

GAEC PANIS
Labrunie
15310 FREIX ANGLARDS

Projet de construction

- **Un ensemble de 2 hangars métalliques accolés avec couverture photovoltaïque à usage de logement de bovins allaitants avec aire de vie caillebotis sur fosse + aire paillée (SHOB totale = 3062 m²).**
- **Une fosse sous caillebotis en slalom – 4 couloirs (VT=1440 m³, prof.= 1,80 m).**

Constitution du dossier

- ⇒ Plan de masse – Éch : 1/500^e
- ⇒ Aménagement existant : Vue au sol – Éch : 1/200^e
- ⇒ Projet : Vue au sol + Coupe transversale – Éch : Var.
- ⇒ Perspective OUEST – Éch : 1/200^e

Etablissement de plans pour seule CONSULTATION DES ENTREPRISES et ne saurait, de ce fait, servir en aucune manière de PLANS D'EXECUTION. Les cotes de construction indiquées sur ces plans sont données à titre indicatif. Les entrepreneurs, chargés de la réalisation des travaux, devront, par corps d'état et après étude particulière, fournir les plans de détail et toutes les indications nécessaires à la parfaite exécution des travaux.



Constructions conformes aux DTU.

Aurillac, le 25/01/2024.

DOSSIER DE CONSULTATION

Demandeur :

GAEC PANIS

Adresse :

Labrunie 15310
FREIX ANGLARDS

Dessinateur : V. CHARBONNEL

Conseiller Bâtiment : V. CHARBONNEL

Nature du document :

Plan de masse

Échelle :

1/500^e

Date :

25/01/2024



SICA HR 15
SICA Habitat Rural du Cantal
26 rue du 139^{ème} RI
15000 AURILLAC
Siret : 793 136 441 00011
NAF : 4130B




Surface d'Emprunt au Sol = 3062 m²

DOSSIER DE CONSULTATION

Demandeur : **GAEC PANIS**
 Adresse : **Labrunie 15310 FREIX ANGLARDS**
 Dessinateur : V. CHARBONNEL
 Conseiller Bâtiment : V. CHARBONNEL
 Nature du document : **Vue au sol**
 Echelle : **1/250^e**
 Date : **25/01/2024**



SICA HR 15
 SICA Habitat Rural du Cantal
 26 rue du 139^{ème} RI
 15000 AURILLAC
 Siret : 793 136 441 00011
 NAF : 4120B

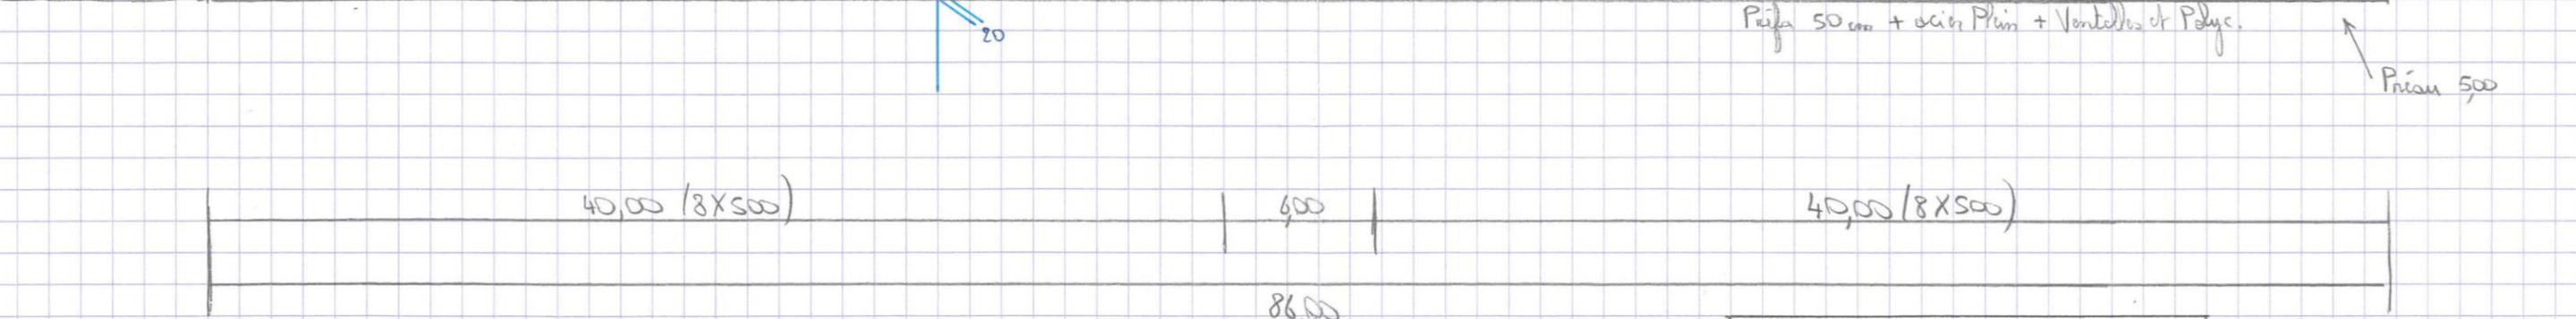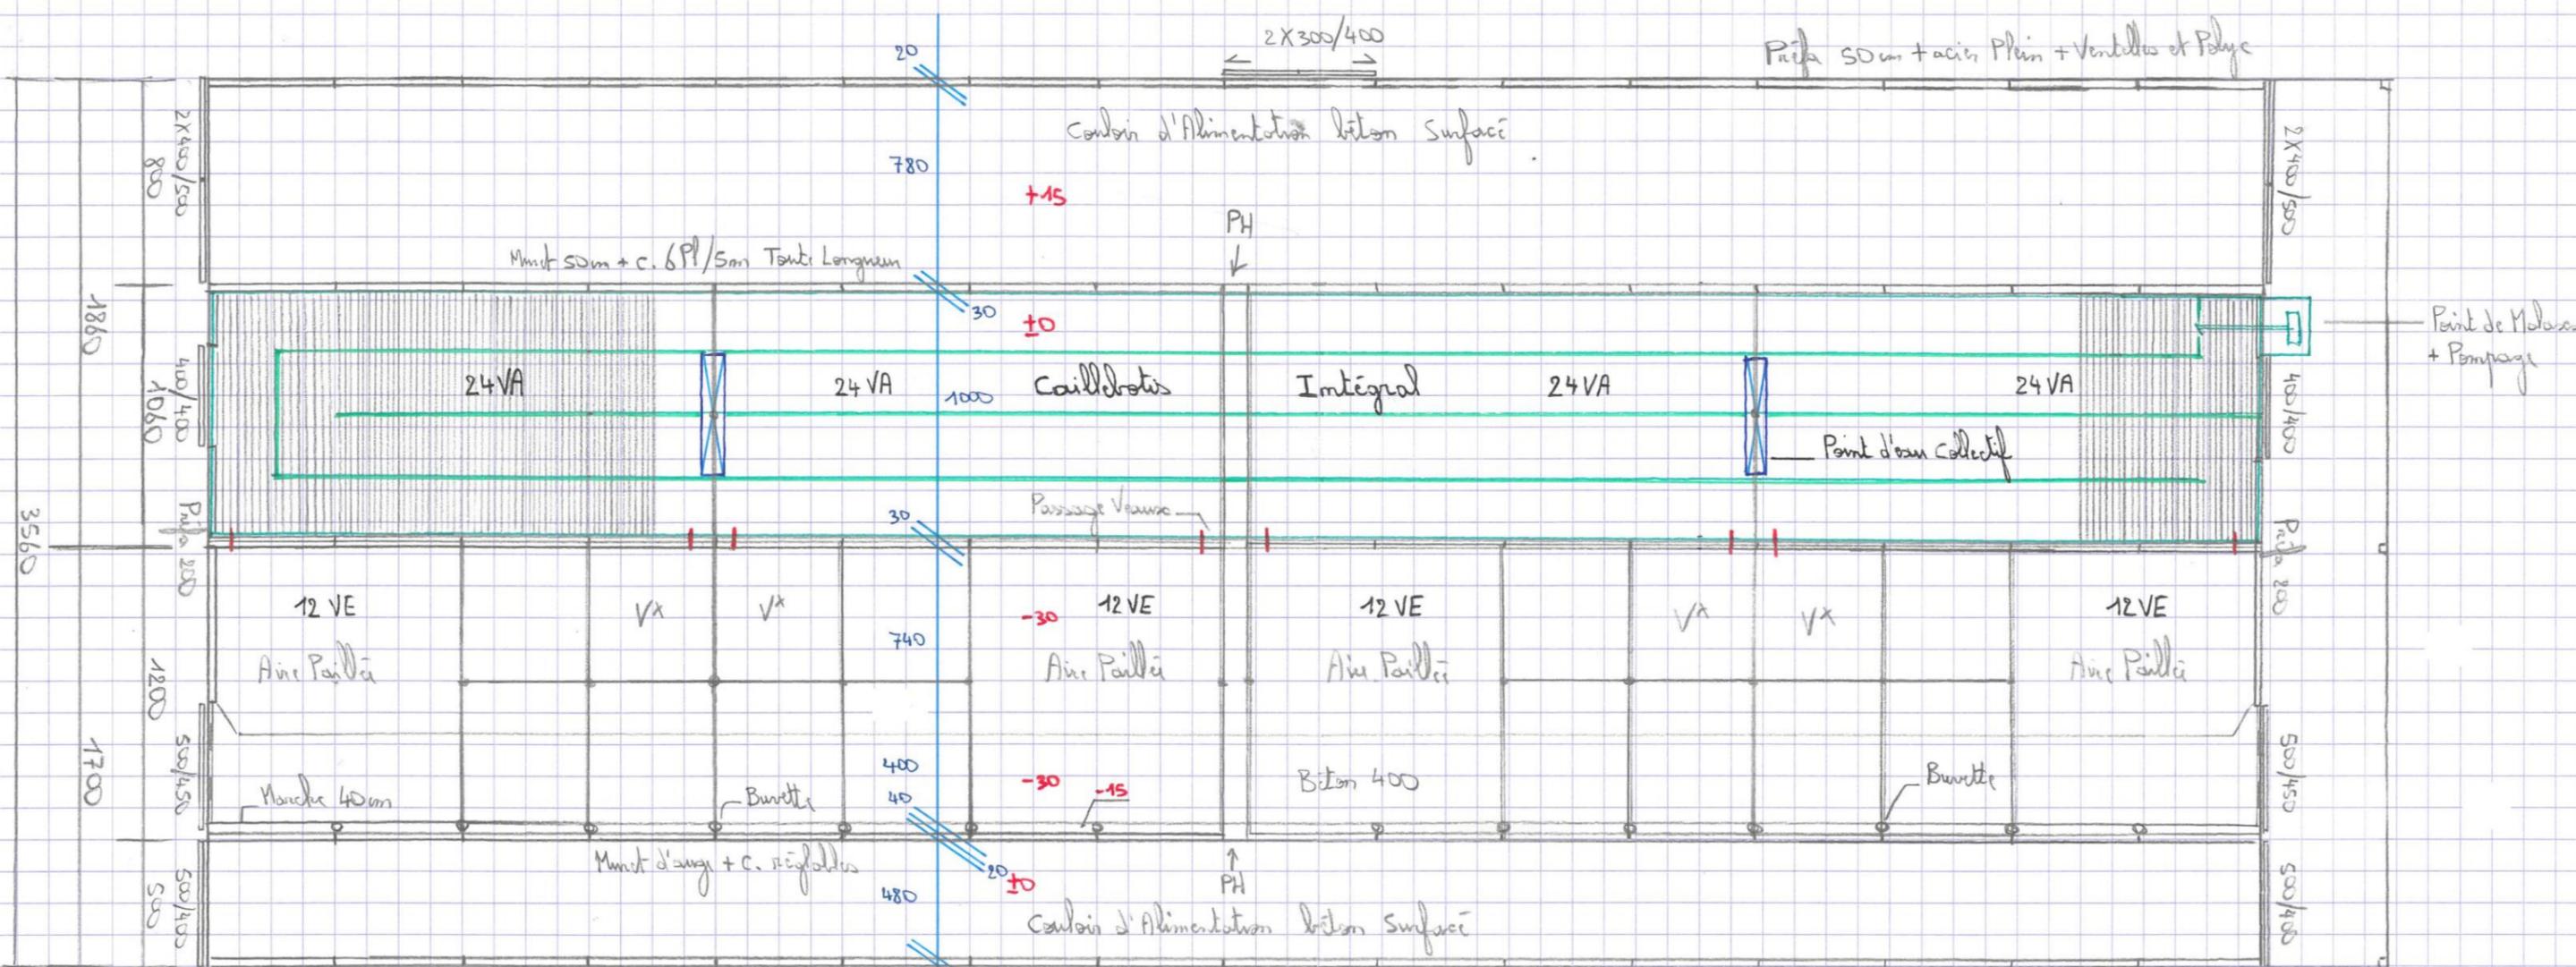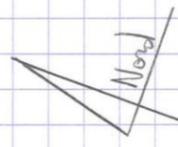

Echelle: 1/250^{ème}

Surface d'Emprise au Sol = 3062 m²

±0 Niveau TA

Fosse 30x30m sous Caillebotis
 VT = 1440 m³ Profondeur = 1,80m

DOSSIER DE CONSULTATION

Demandeur :

GAEC PANIS

Adresse :

Labrunie 15310
FREIX ANGLARDS

Dessinateur : V. CHARBONNEL

Conseiller Bâtiment : V. CHARBONNEL

Nature du document :


Échelle :

Date :


Coupe transversale de principe AA

1/100^e

25/01/2024

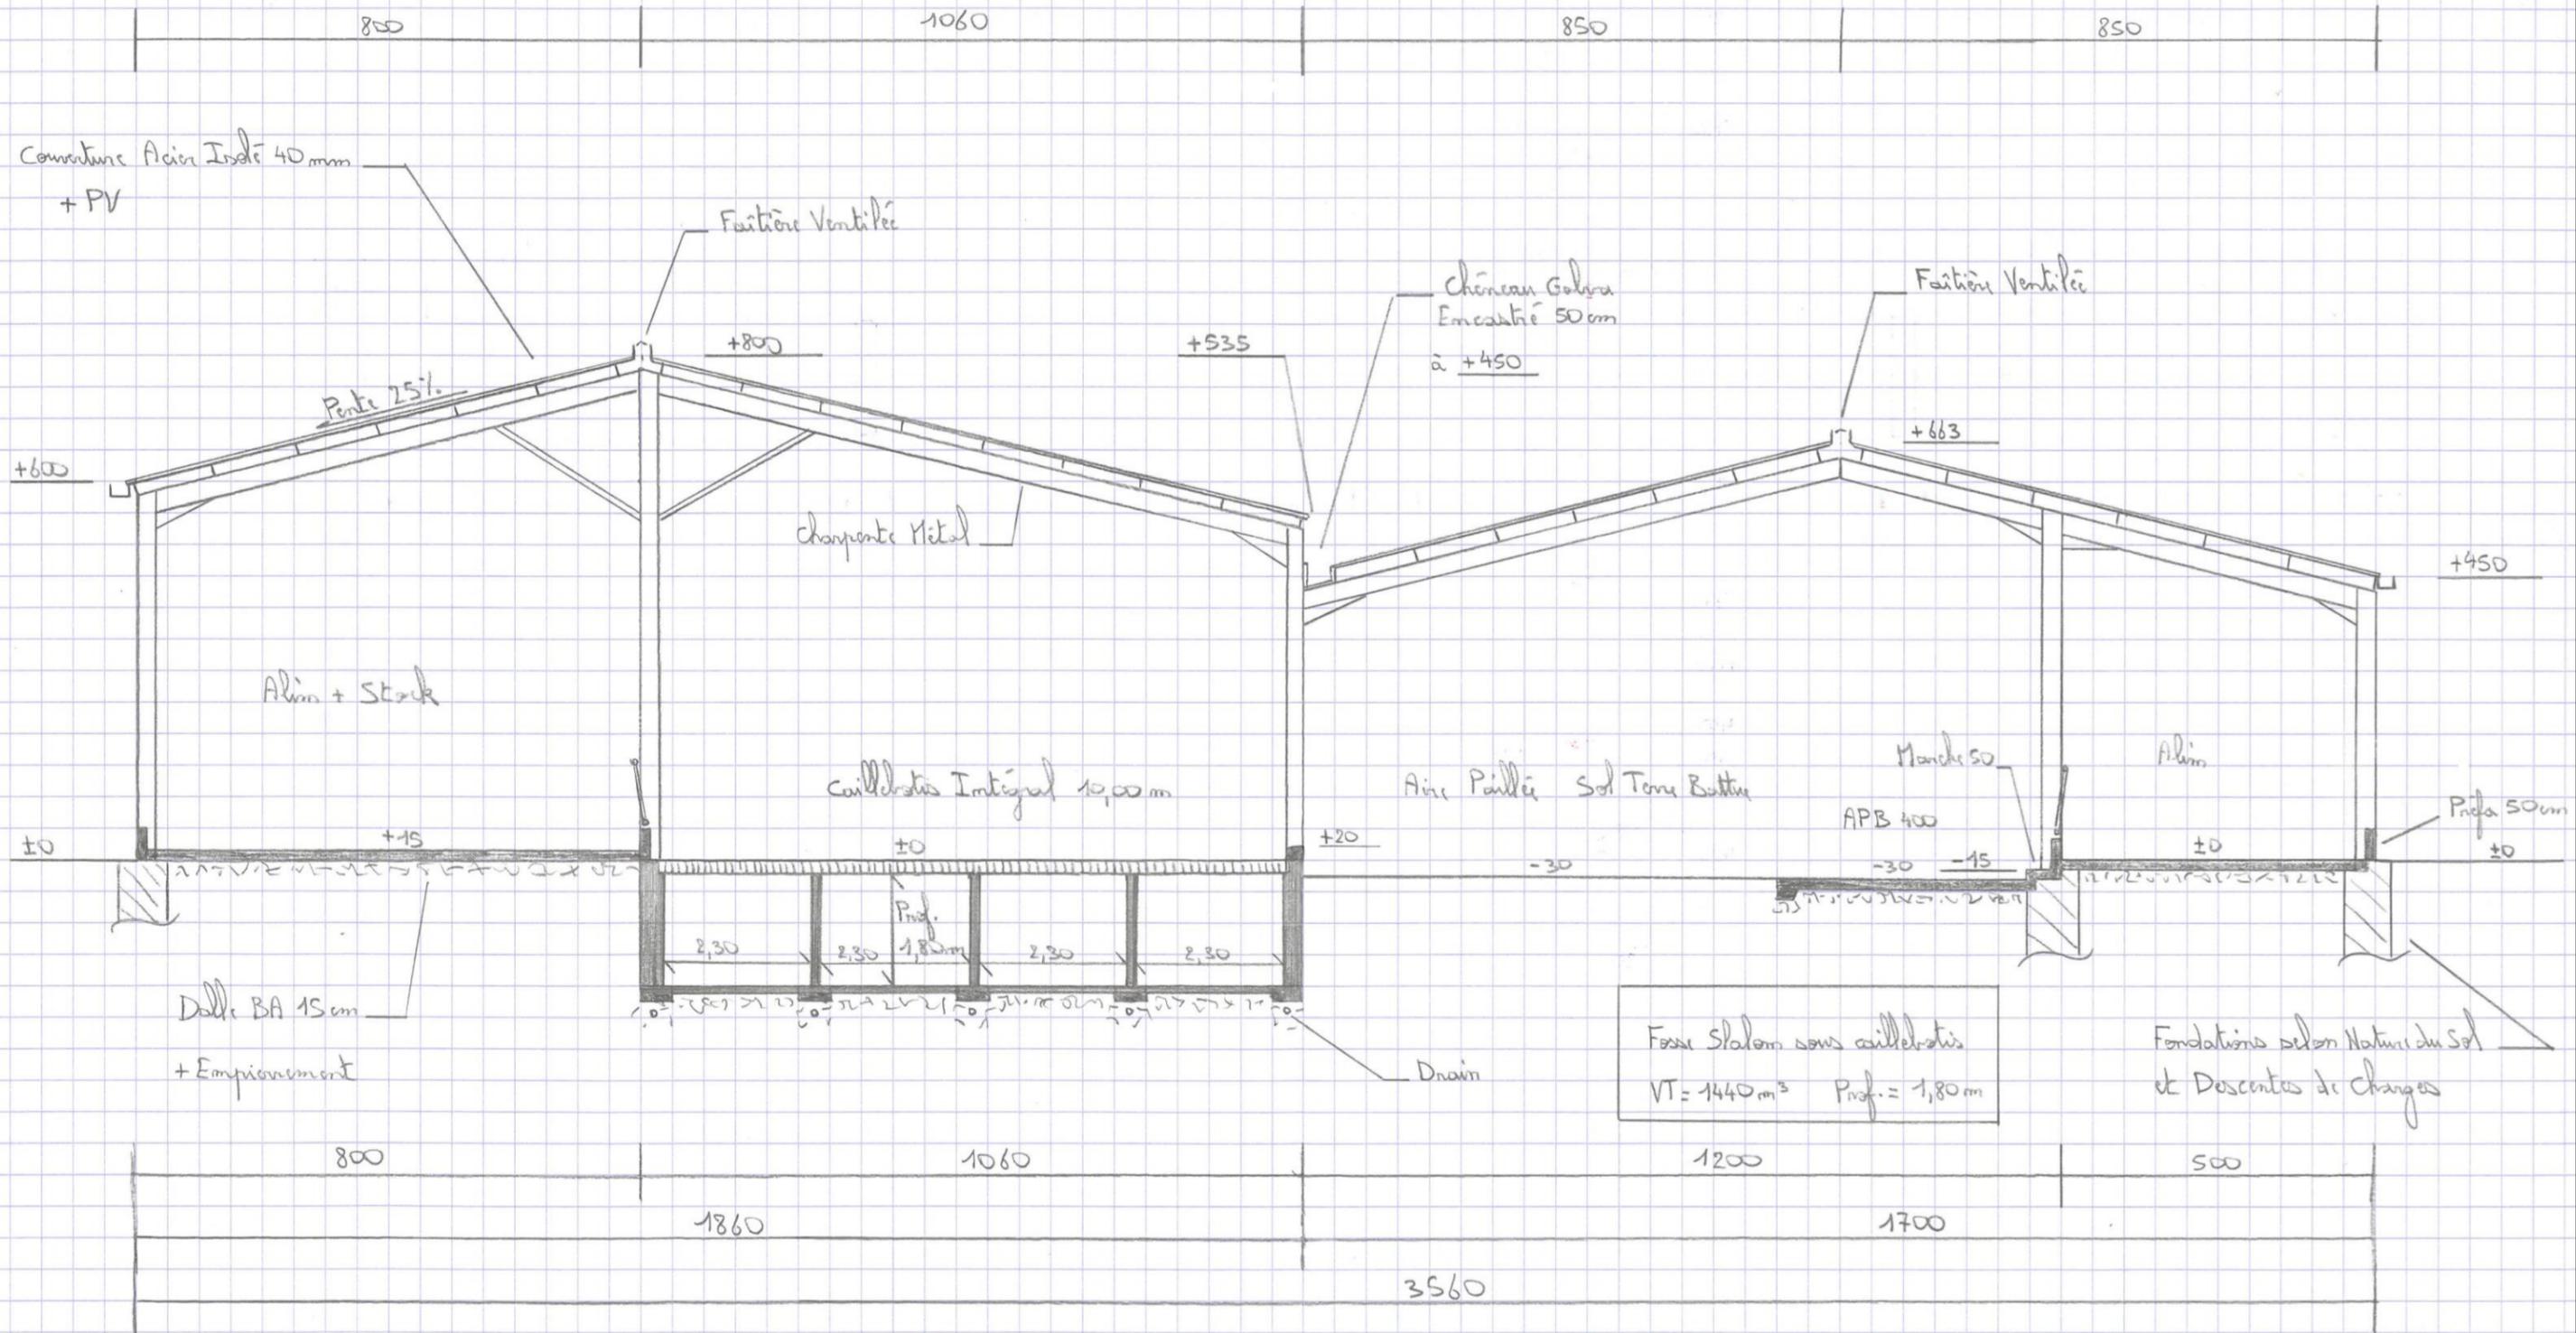

DOSSIER DE CONSULTATION		
Demandeur :	Adresse :	
GAEC PANIS	Labrunie 15310 FREIX ANGLARDS	
Dessinateur : V. CHARBONNEL	Conseiller Bâtiment : V. CHARBONNEL	
Nature du document :	Échelle :	Date :
Perspective NORD-OUEST	1/200^e	25/01/2024

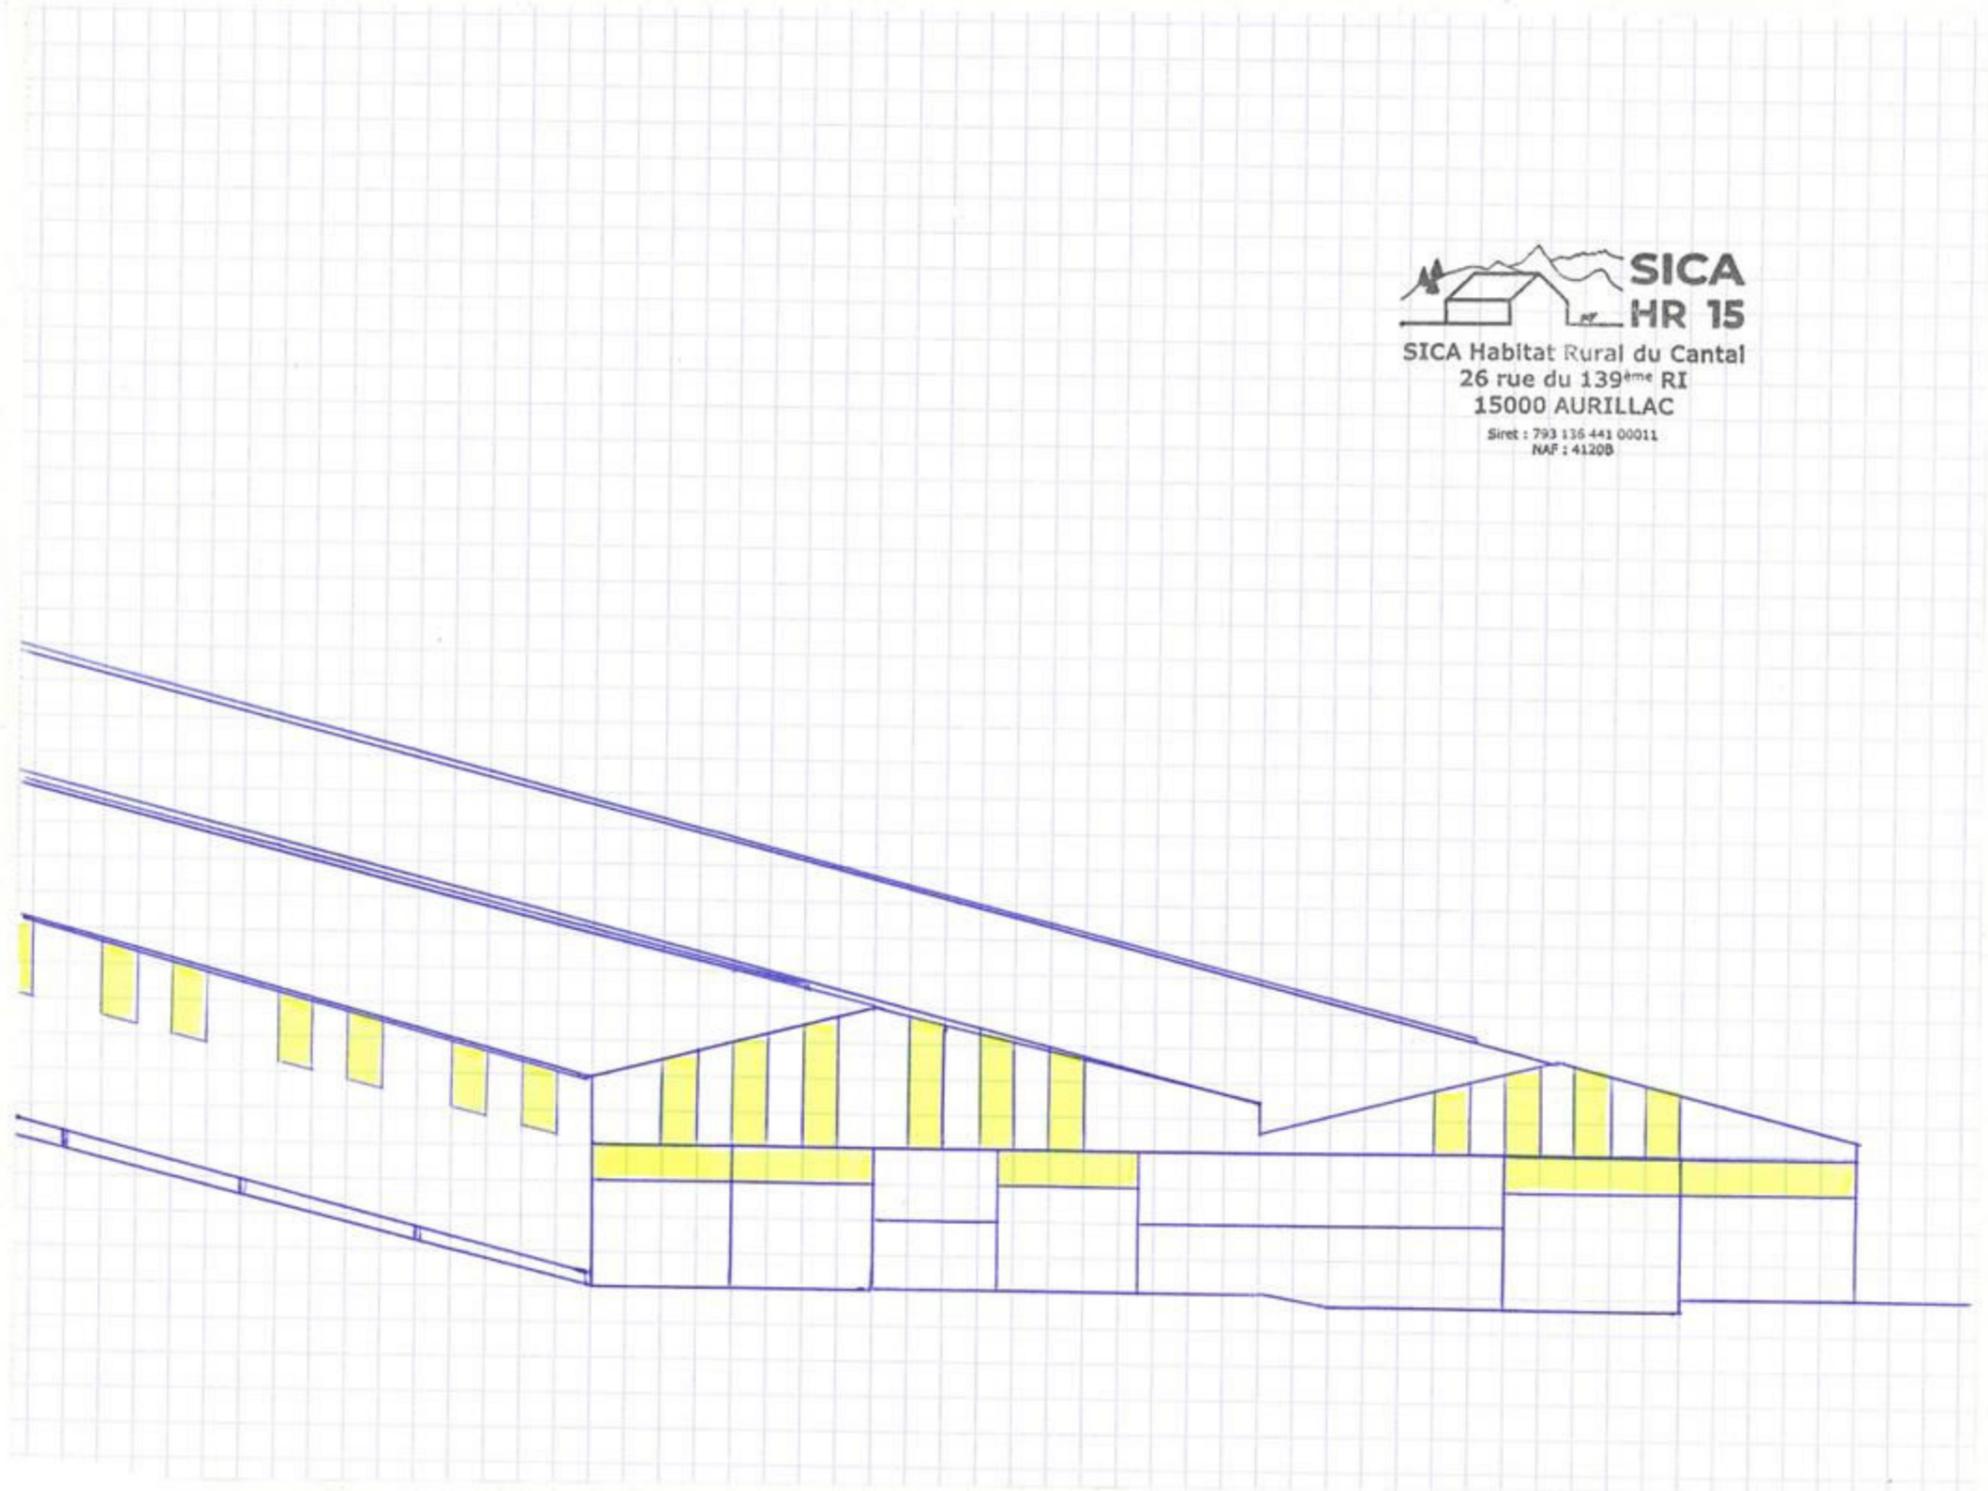


**SICA
HR 15**
 SICA Habitat Rural du Cantal
 26 rue du 139^{ème} RI
 15000 AURILLAC
 Siret : 793 136 441 00011
 NAF : 4120B