


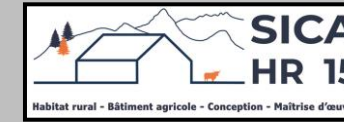

Etude de faisabilité Projet de construction



Réalisé par : **V. CHARBONNEL**
Conseiller bâtiment

Maitre d'ouvrage →

POIGNET Michel
Bouriannes
15200 JALEYRAC

Projet de construction

- **Une stabulation libre à vocation de logement pour VA logées en aire paillée intégrale + stockage de fourrage.**
(SHOB = 1500 m²).

Constitution du dossier

- ⇒ Plan de masse – Éch : 1/500^e
- ⇒ Vue au sol – Éch : 1/200^e
- ⇒ Coupe transversale – Éch : 1/100^e
- ⇒ Perspective SUD – Éch : 1/200^e

Etablissement de plans pour seule CONSULTATION DES ENTREPRISES et ne saurait, de ce fait, servir en aucune manière de PLANS D'EXECUTION. Les cotes de construction indiquées sur ces plans sont données à titre indicatif. Les entrepreneurs, chargés de la réalisation des travaux, devront, par corps d'état et après étude particulière, fournir les plans de détail et toutes les indications nécessaires à la parfaite exécution des travaux.



Constructions conformes aux DTU.

Aurillac, le 14/11/2023.

DOSSIER DE CONSULTATION		
Demandeur :	Adresse :	
POIGNET Michel	Bouriannes 15200 JALEYRAC	
Dessinateur : V. CHARBONNEL	Conseiller Bâtiment : V. CHARBONNEL	
Nature du document :	Échelle :	Date :
Plan de masse	1/500^e	14/11/2023



SICA HR 15
SICA Habitat Rural du Cantal
 26 rue du 139^{ème} RI
 15000 AURILLAC
 Siret : 793 136 441 00011
 NAF : 4120B

0 30 m
 1 : 500

© 2023

Surface bâtie = 1500 m²

M. POIGNET Michel - Bourianne 15200 JALEYRAC

Vue au Sol Echelle : 1/200^{ème}

Surface Bâtie = 1500 m²



DOSSIER DE CONSULTATION

Demandeur :

POIGNET Michel

Adresse :

Bouriannes
15200 JALEYRAC



Dessinateur : V. CHARBONNEL

Conseiller Bâtiment : V. CHARBONNEL

Nature du document :


Vue au sol

Echelle :

1/200^e

Date :

14/11/2023

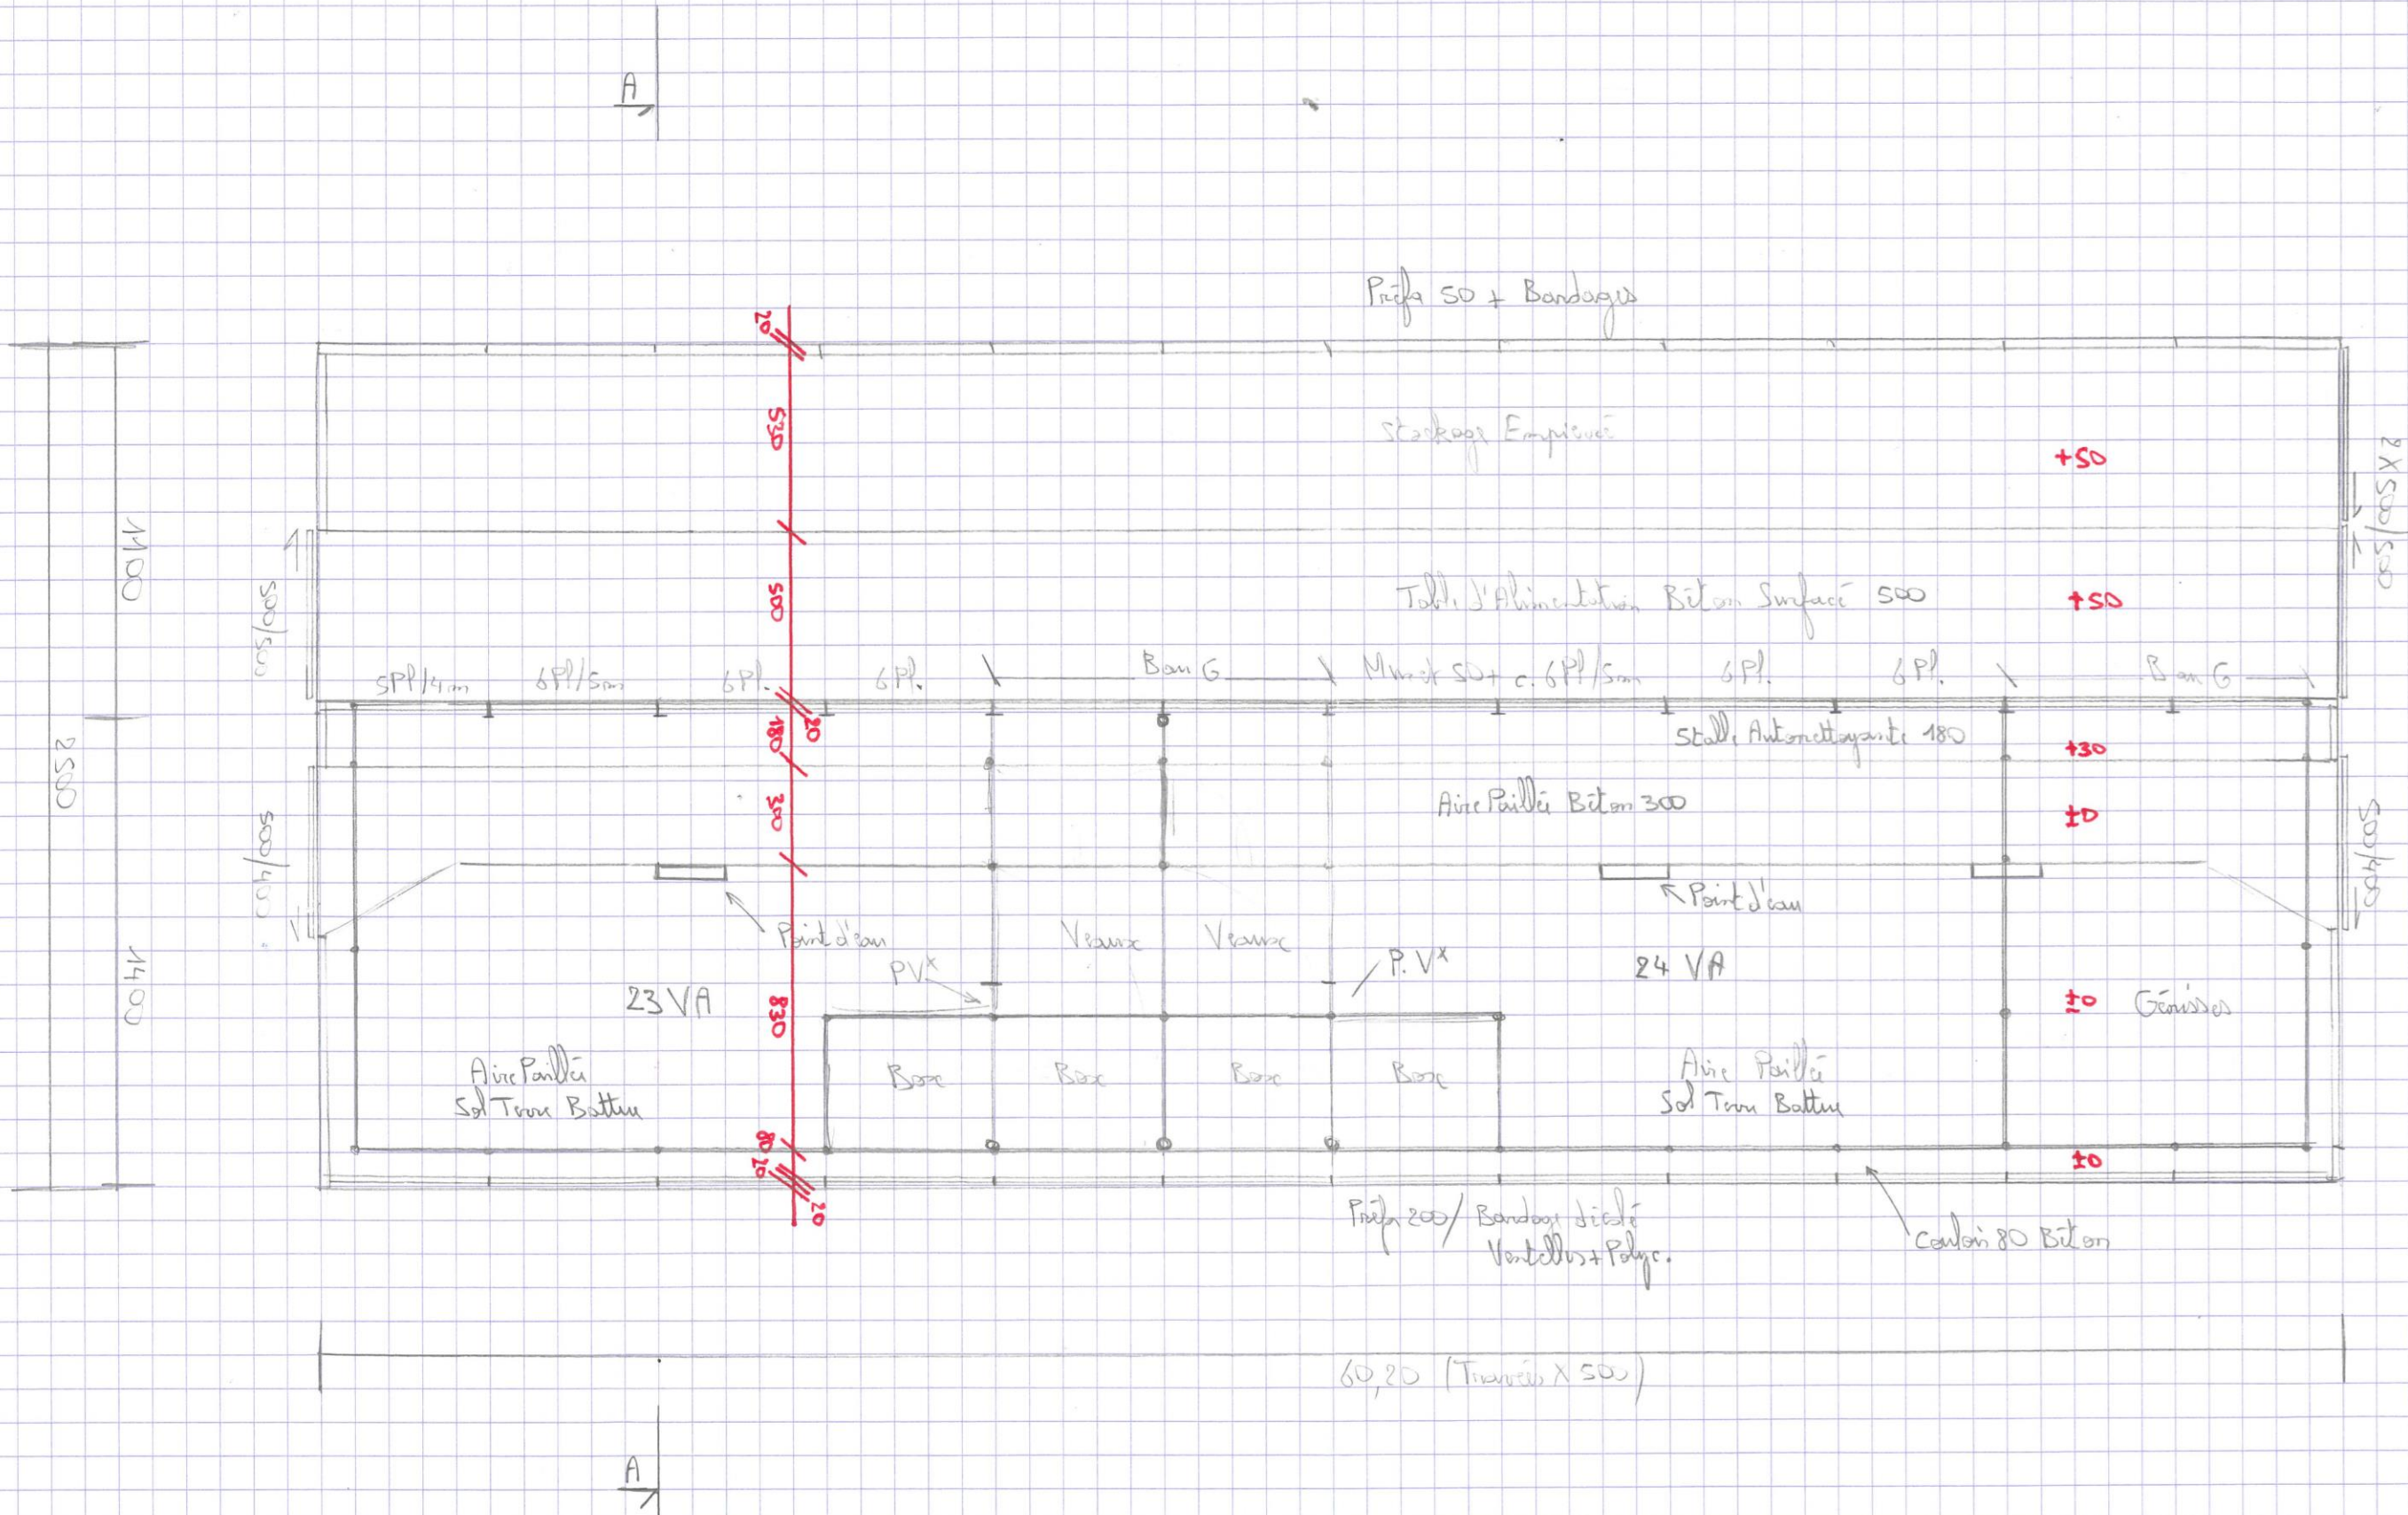

DOSSIER DE CONSULTATION

Demandeur :

POIGNET Michel

Adresse :

Bouriannes
15200 JALEYRAC



Dessinateur : V. CHARBONNEL

Conseiller Bâtiment : V. CHARBONNEL

Nature du document :

Coupe transversale

Échelle :

1/100^e


Date :

14/11/2023



Coupe Transversale Echelle 1/100^e

Principe AA

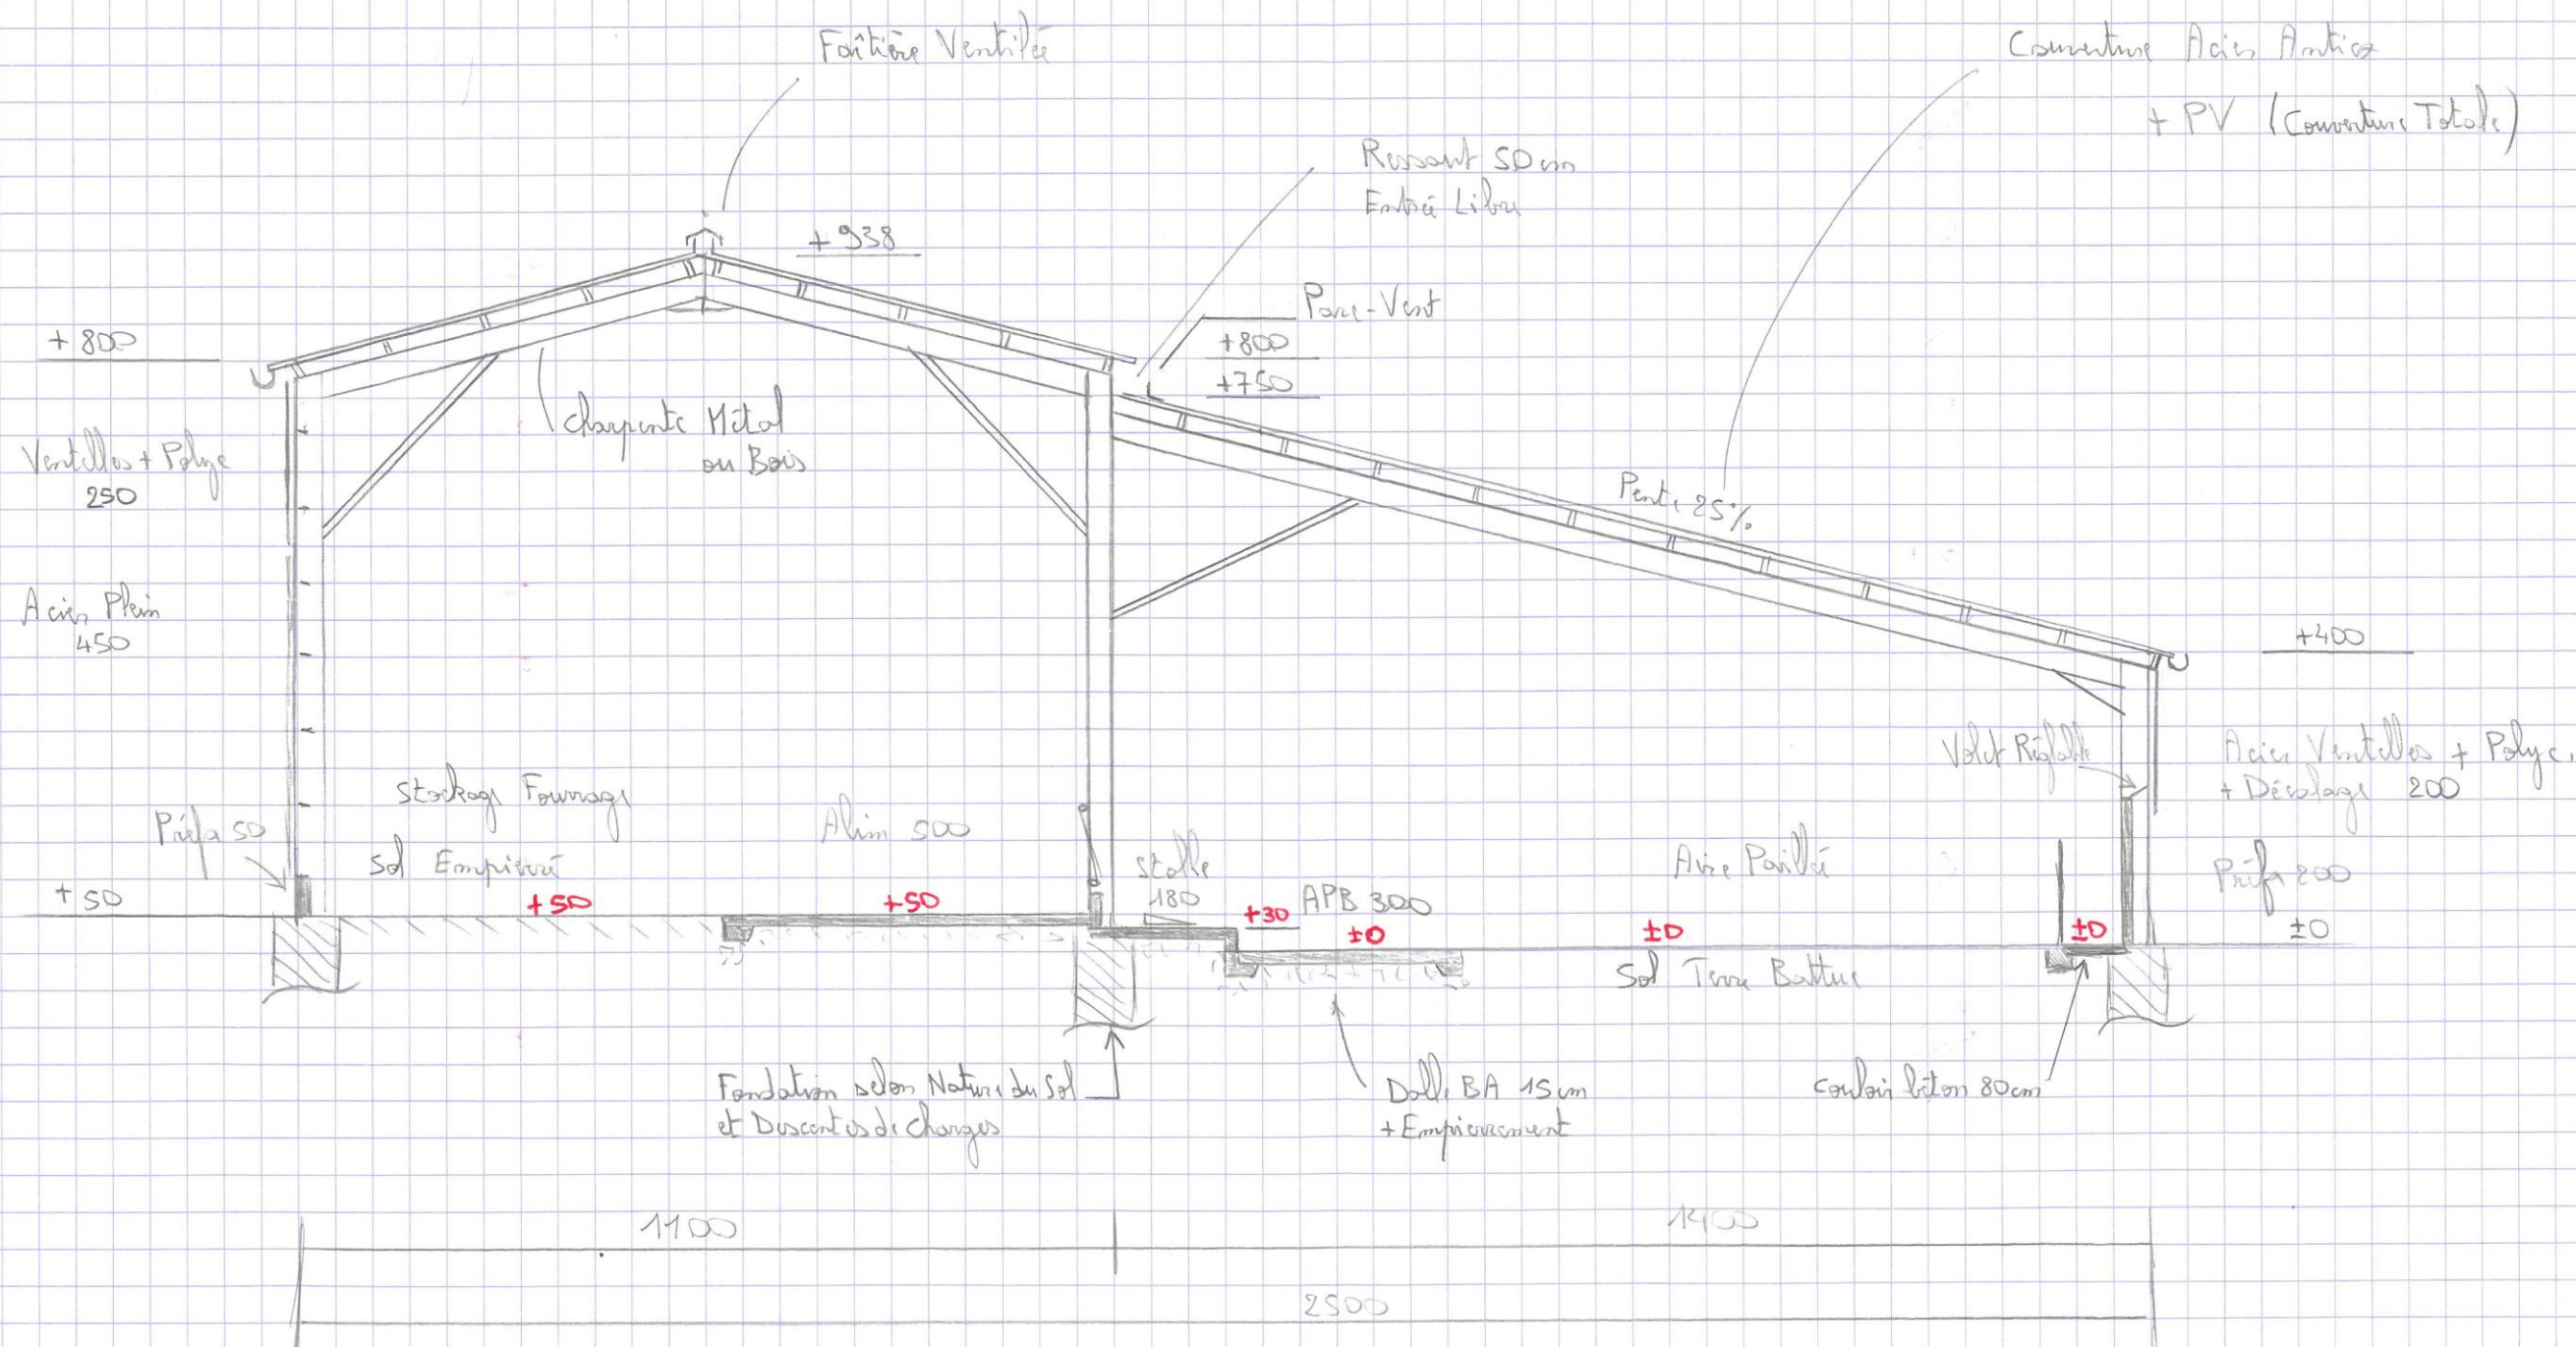

DOSSIER DE CONSULTATION

Demandeur :

POIGNET Michel

Adresse :

Bouriannes
15200 JALEYRAC

Dessinateur : V. CHARBONNEL

Conseiller Bâtiment : V. CHARBONNEL

Nature du document :

Perspective SUD

Échelle :

1/200^e

Date :

14/11/2023



Comptoirs Acier Anticor RAL 7022 + PV

Bardage Acier RAL 7022

Portes Acier RAL 7022

