




AGRICULTURES
& TERRITOIRES
CHAMBRE D'AGRICULTURE
CANTAL

Etude de faisabilité Projet de construction

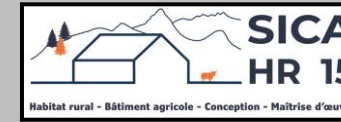

SICA
HR 15
Habitat rural - Bâtiment agricole - Conception - Maîtrise d'œuvre

Réalisé par : V. CHARBONNEL
Conseiller bâtiment

Maitre d'ouvrage →

GAEC DE LA MAISON NEUVE
La Maison Neuve
15190 SAINT-SATURNIN

Projet de construction

- **Une stabulation avec couverture photovoltaïque à vocation de logement de bovins en aire paillée intégrale + stockage de fourrage. (SHOB = 1560 m²).**

Constitution du dossier

- ⇒ Plan de masse – Éch : 1/500^e
- ⇒ Vue au sol – Éch : 1/200^e
- ⇒ Coupe transversale – Éch : 1/100^e
- ⇒ Perspective – Éch : 1/200^e


Etablissement de plans pour seule CONSULTATION DES ENTREPRISES et ne saurait, de ce fait, servir en aucune manière de PLANS D'EXECUTION. Les cotes de construction indiquées sur ces plans sont données à titre indicatif. Les entrepreneurs, chargés de la réalisation des travaux, devront, par corps d'état et après étude particulière, fournir les plans de détail et toutes les indications nécessaires à la parfaite exécution des travaux.



Constructions conformes aux DTU.

Aurillac, le 27/05/2024.

DOSSIER DE CONSULTATION

Demandeur :	Adresse :	
GAEC DE LA MAISON NEUVE	La Maison Neuve 15190 St-SATURNIN	
Dessinateur : V. CHARBONNEL	Conseiller Bâtiment : V. CHARBONNEL	
Nature du document :	Echelle :	Date :
Plan de masse	1/500^e	27/05/2024





SICA HR 15
SICA Habitat Rural du Cantal
26 rue du 139^{ème} RI
15000 AURILLAC
Siret : 793 126 441 00011
NAF : 4120B



Surface créée = 1560 m²

DOSSIER DE CONSULTATION

Demandeur : **GAEC DE LA MAISON NEUVE**
 Adresse : **La Maison Neuve 15190 St-SATURNIN**
 Dessinateur : V. CHARBONNEL
 Conseiller Bâtiment : V. CHARBONNEL
 Nature du document : **Vue au sol**
 Echelle : **1/200^e**
 Date : **27/05/2024**

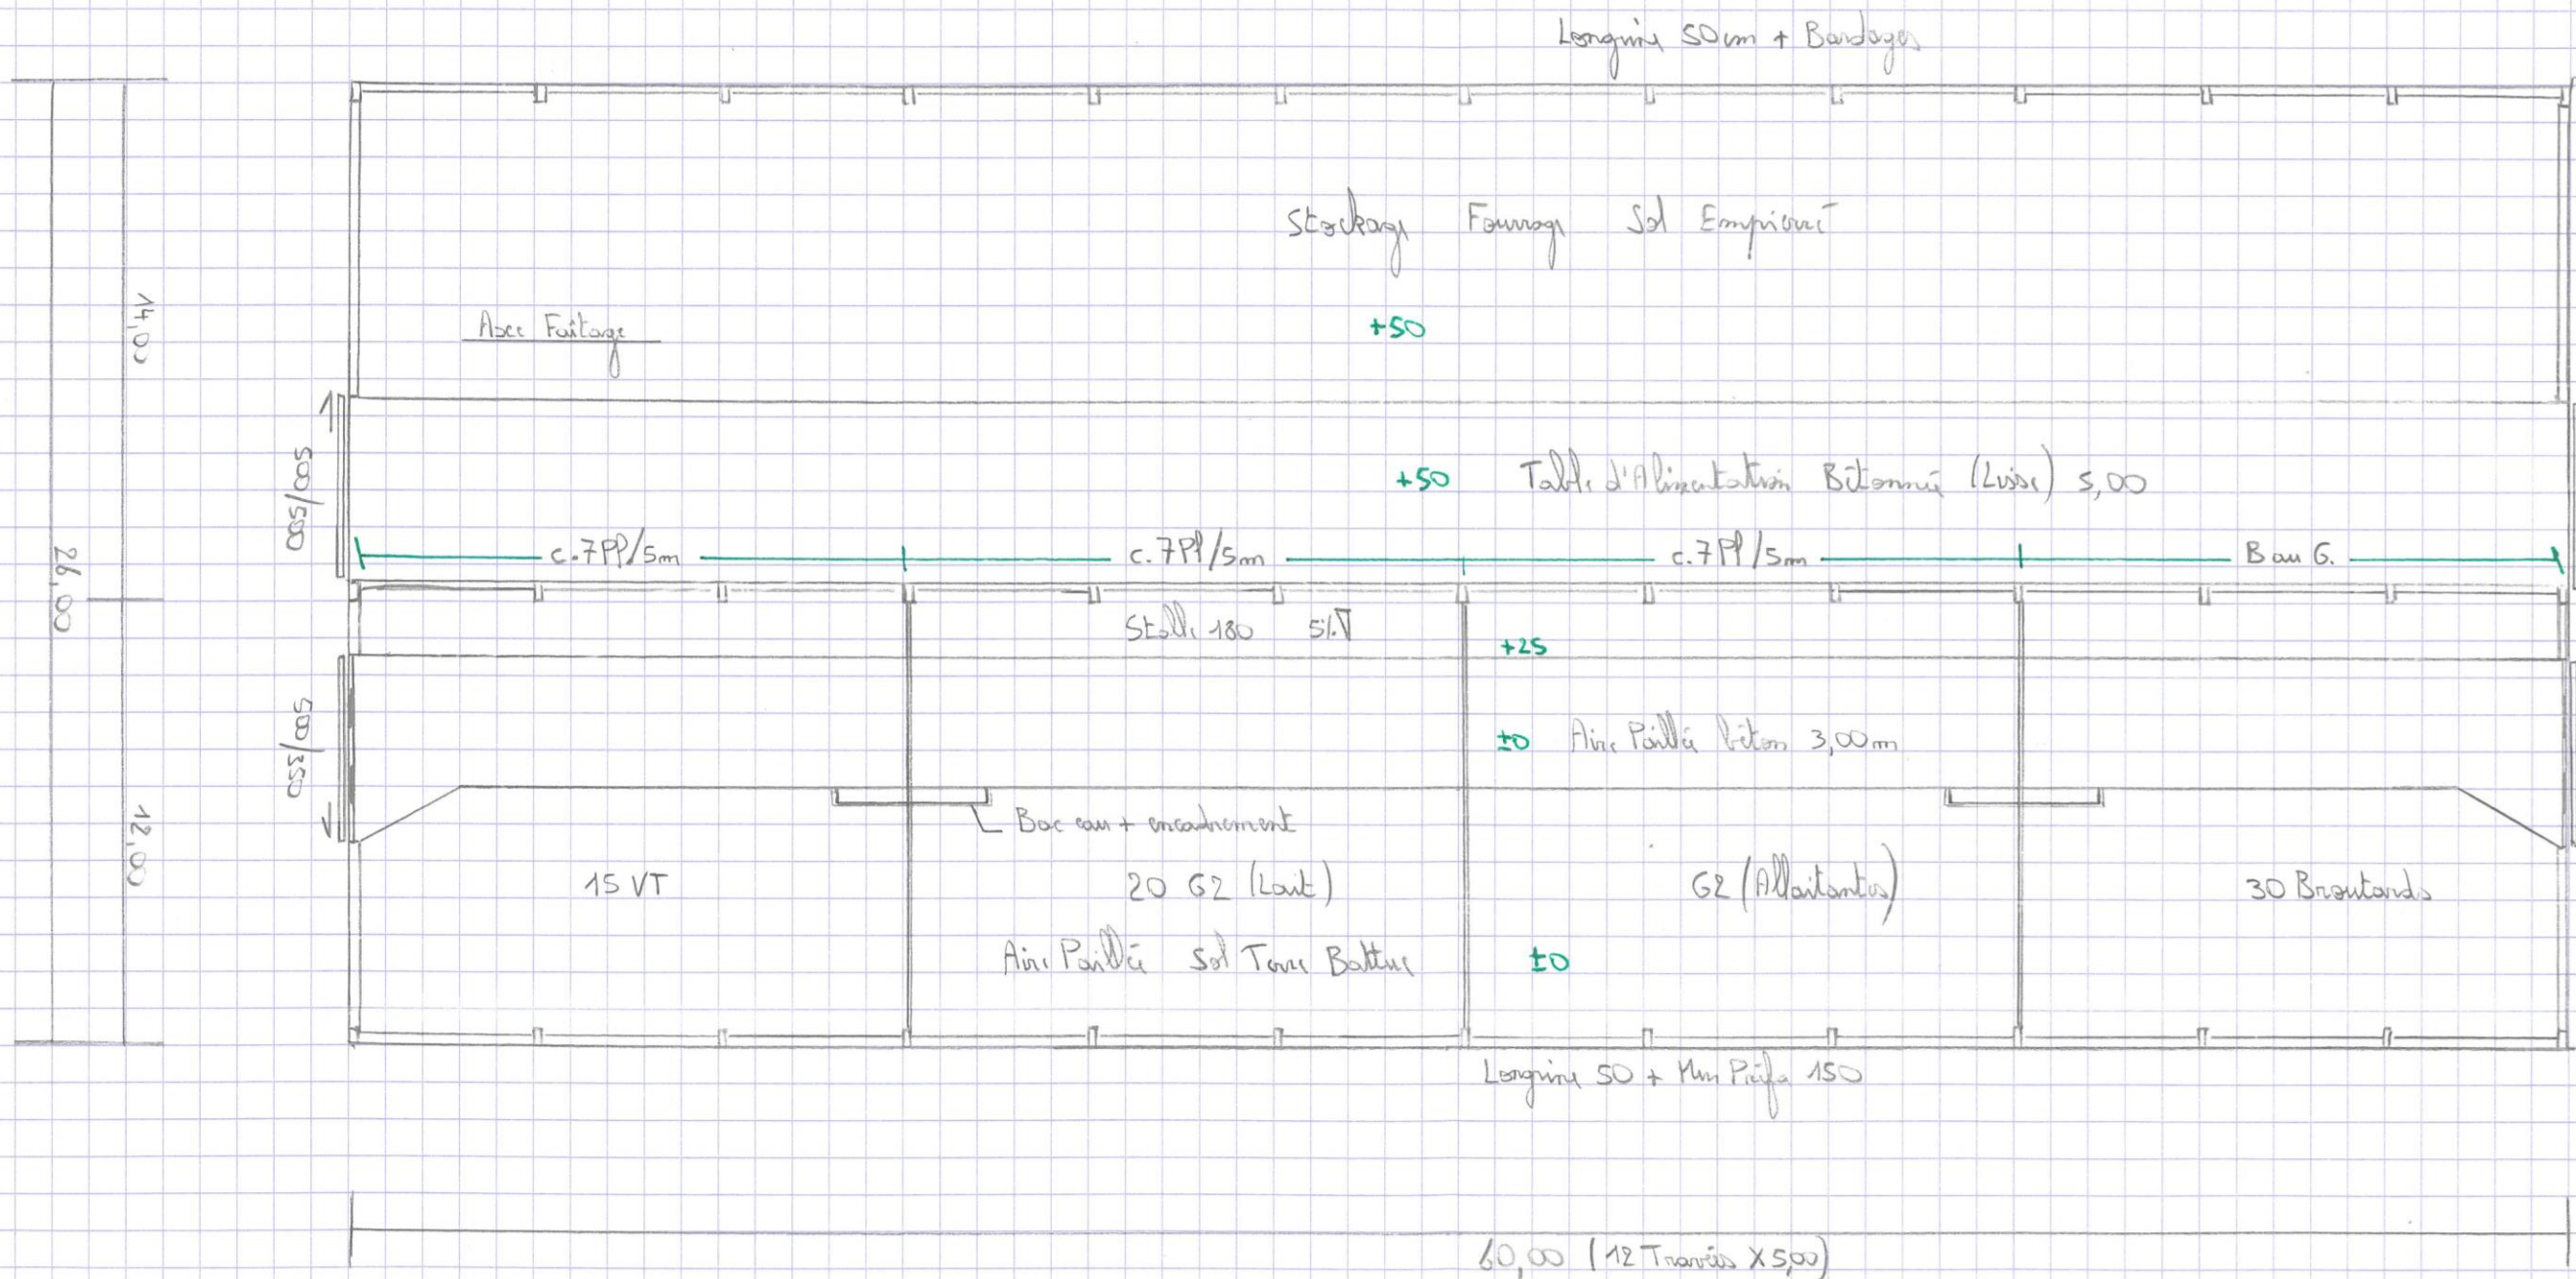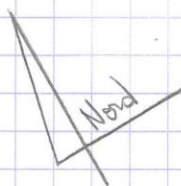

Echelle: 1/200^{ème}

Surface Bâtie = 1560 m²

±0 Niveau TA

DOSSIER DE CONSULTATION

Demandeur :

GAEC DE LA
MAISON NEUVE

Adresse :

La Maison Neuve
15190 St-SATURNIN

Dessinateur : V. CHARBONNEL

Conseiller Bâtiment : V. CHARBONNEL

Nature du document :


Coupe transversale

Echelle :

1/100^e


Date :

27/05/2024

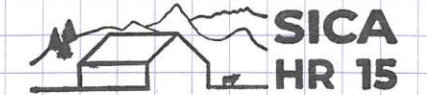

SICA Habitat Rural du Cantal
26 rue du 139^{ème} RI
15000 AURILLAC

Siret : 793 136 441 00011
NAF : 4120B

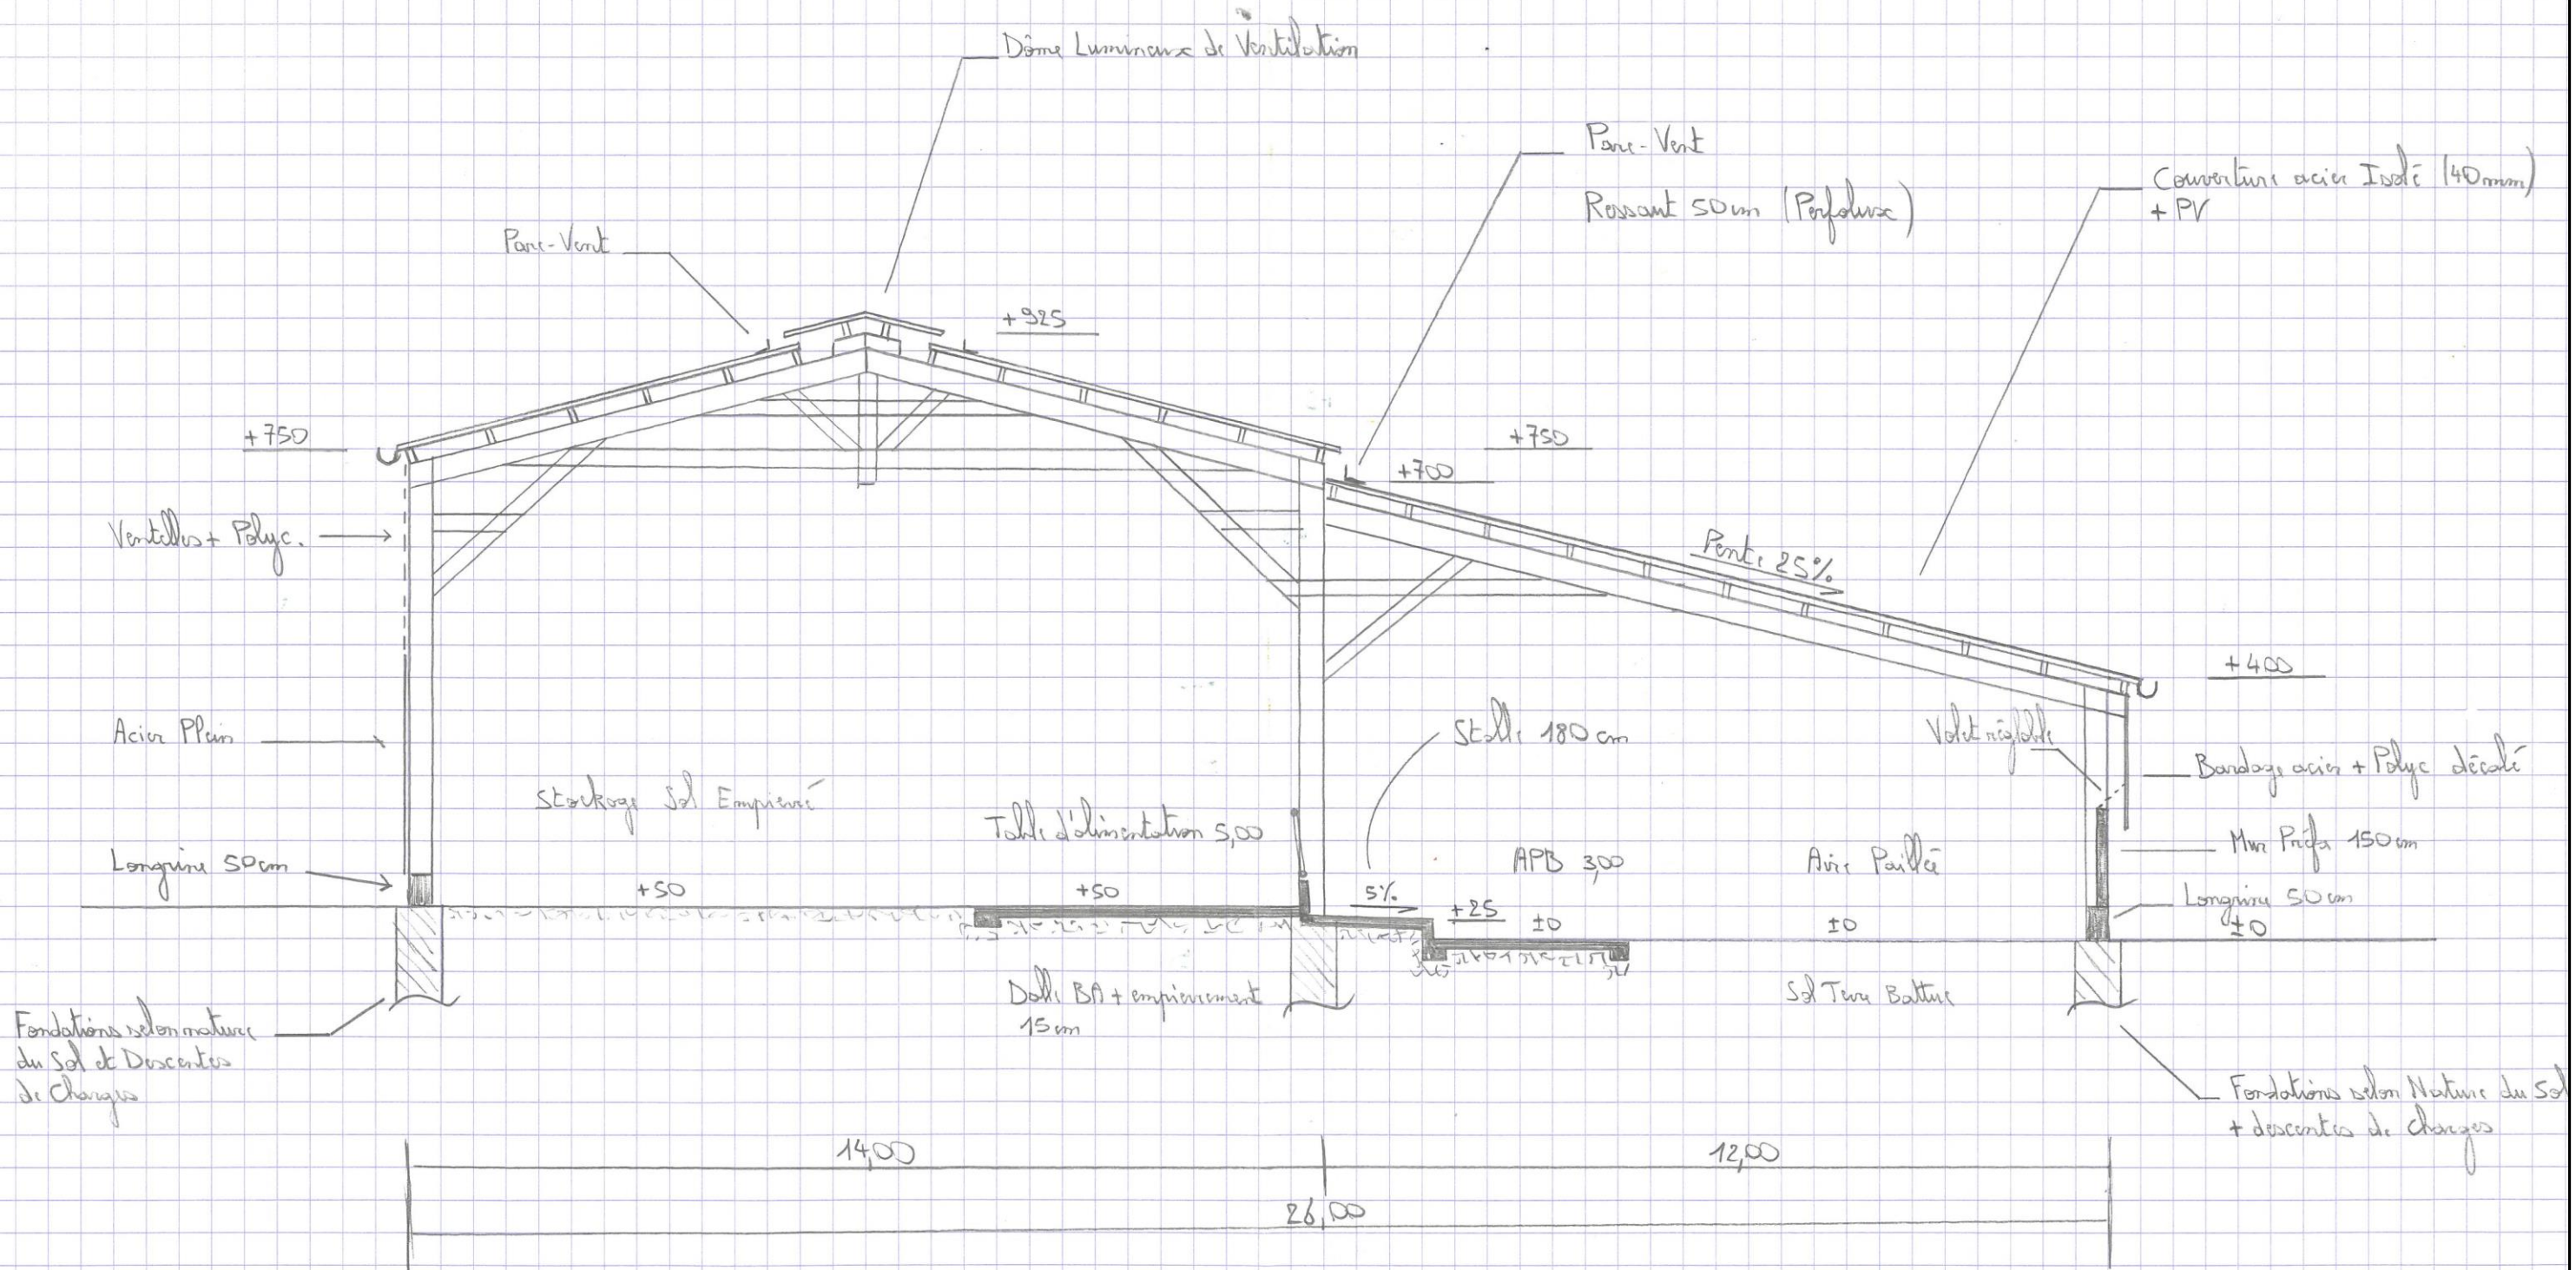

DOSSIER DE CONSULTATION

Demandeur :	Adresse :
GAEC DE LA MAISON NEUVE	La Maison Neuve 15190 St-SATURNIN
Dessinateur : V. CHARBONNEL	Conseiller Bâtiment : V. CHARBONNEL
Nature du document :	Échelle : Date :
Perspective	1/200^e 27/05/2024



 **SICA HR 15**
SICA Habitat Rural du Cantal
26 rue du 139^{ème} RI
15000 AURILLAC
Siret : 793 136 441 00011
NAF : 4120B

Bardage + Pontes = Toles sciés
Cimentine flèche isolé 40mm + PV

