


DOSSIER DE PERMIS DE CONSTRUIRE

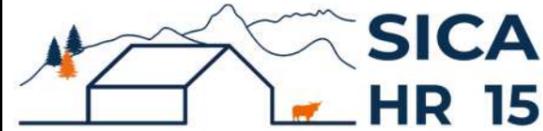

Habitat rural - Bâtiment agricole - Conception - Maîtrise d'oeuvre

Maître d'ouvrage: **BERNARD Hugo**
Eybès
15400 LE CLAUX

Localisation
du/des projet(s): **Eybès**
15400 LE CLAUX

Description du projet de construction

Construction d'un hangar pour matériel

Constitution du dossier

Formulaire de Demande de permis de construire Cerfa 13409-13

PC1a,b,c	PLANS IGN / URBANISME / CADASTRE		PC5b	PLAN DE FACADES	1:200
PC2-5a	PLAN DE MASSE ET DE TOITURE	1:250	PC6-7-8	DOCUMENT GRAPHIQUE	
PC3-4	COUPES T.N. + NOTICE DESCRIPTIVE	1:500			



SICA Habitat Rural - Cantal
26, rue du 139^{ème} R.I - BP 239
15002 AURILLAC Cedex
Téléphone : 04 71 45 55 38

Aurillac, le 25/07/2024.

Dessiné par:

Julie GINISTY


N° Client:	N° Document:	N° de page:
589	PC01	1/6

Etablissement de plans pour seule DEMANDE DE PERMIS DE CONSTRUIRE et ne saurait, de ce fait, servir en aucune manière de PLANS D'EXECUTION.

Les cotes de construction indiquées sur ces plans sont données à titre indicatif. Les entrepreneurs, chargés de la réalisation des travaux, devront, par corps d'état et après étude particulière, fournir les plans de détail et toutes les indications nécessaires à la parfaite exécution des travaux.

Les plans ainsi que l'implantation du bâtiment ont été dessinés sans étude de sol. Il conviendra de faire vérifier le projet auprès d'un professionnel compétent avant la réalisation des travaux.

-	-	-	-
0	25/07/2024	J.G.	Dossier initial, première édition.
Ind	Date	Par	Modifications

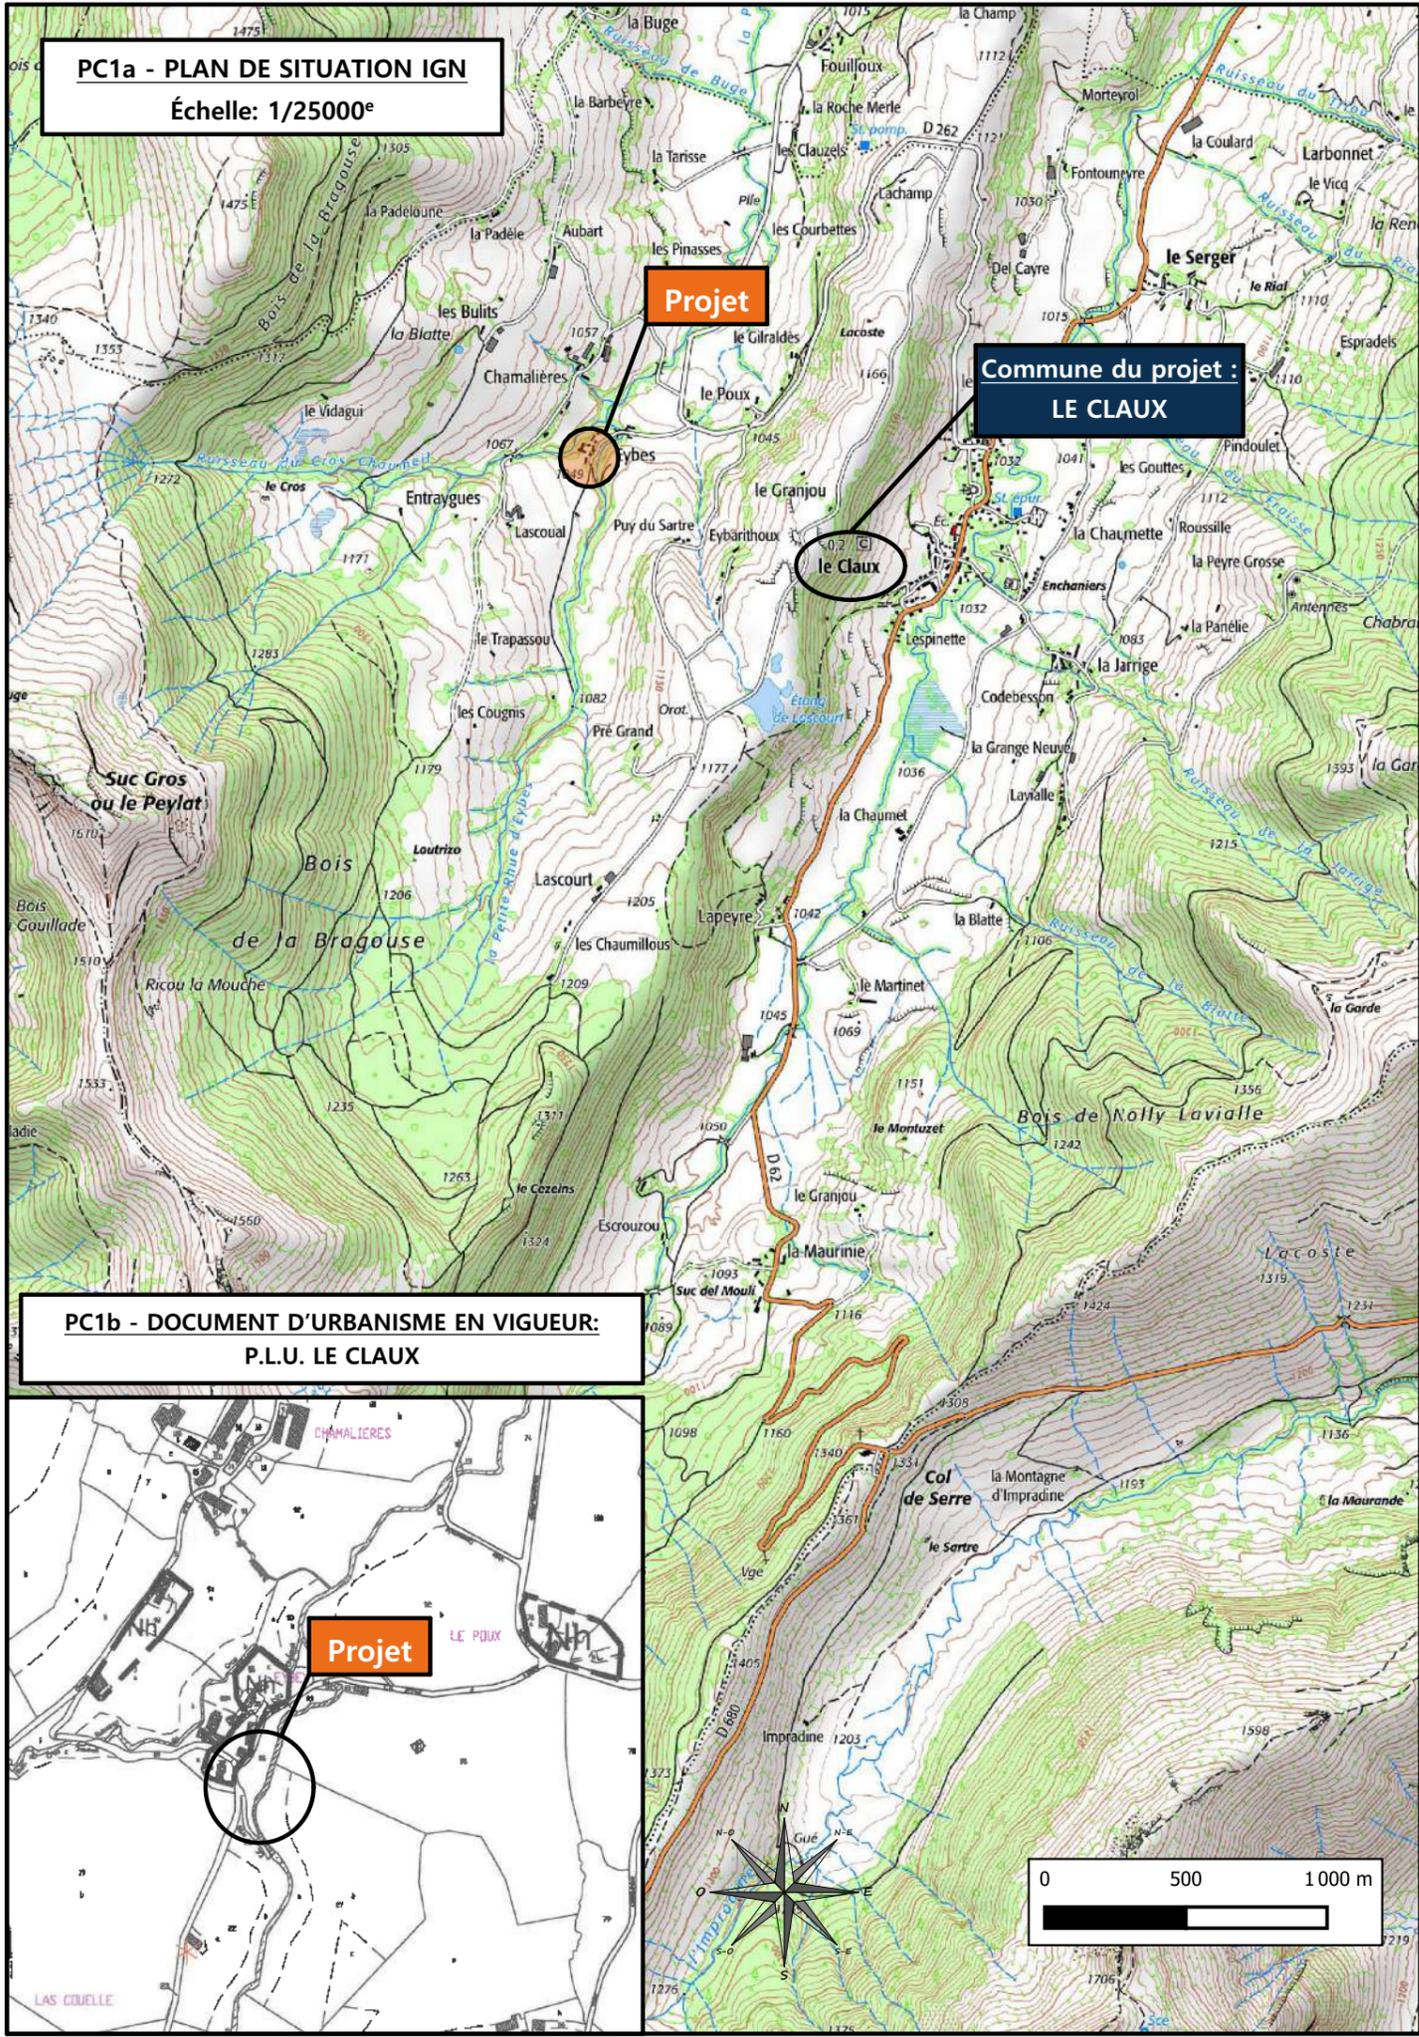


PC1a - PLAN DE SITUATION IGN
Échelle: 1/25000^e

Projet

**Commune du projet :
LE CLAUX**

**PC1b - DOCUMENT D'URBANISME EN VIGUEUR:
P.L.U. LE CLAUX**

Projet

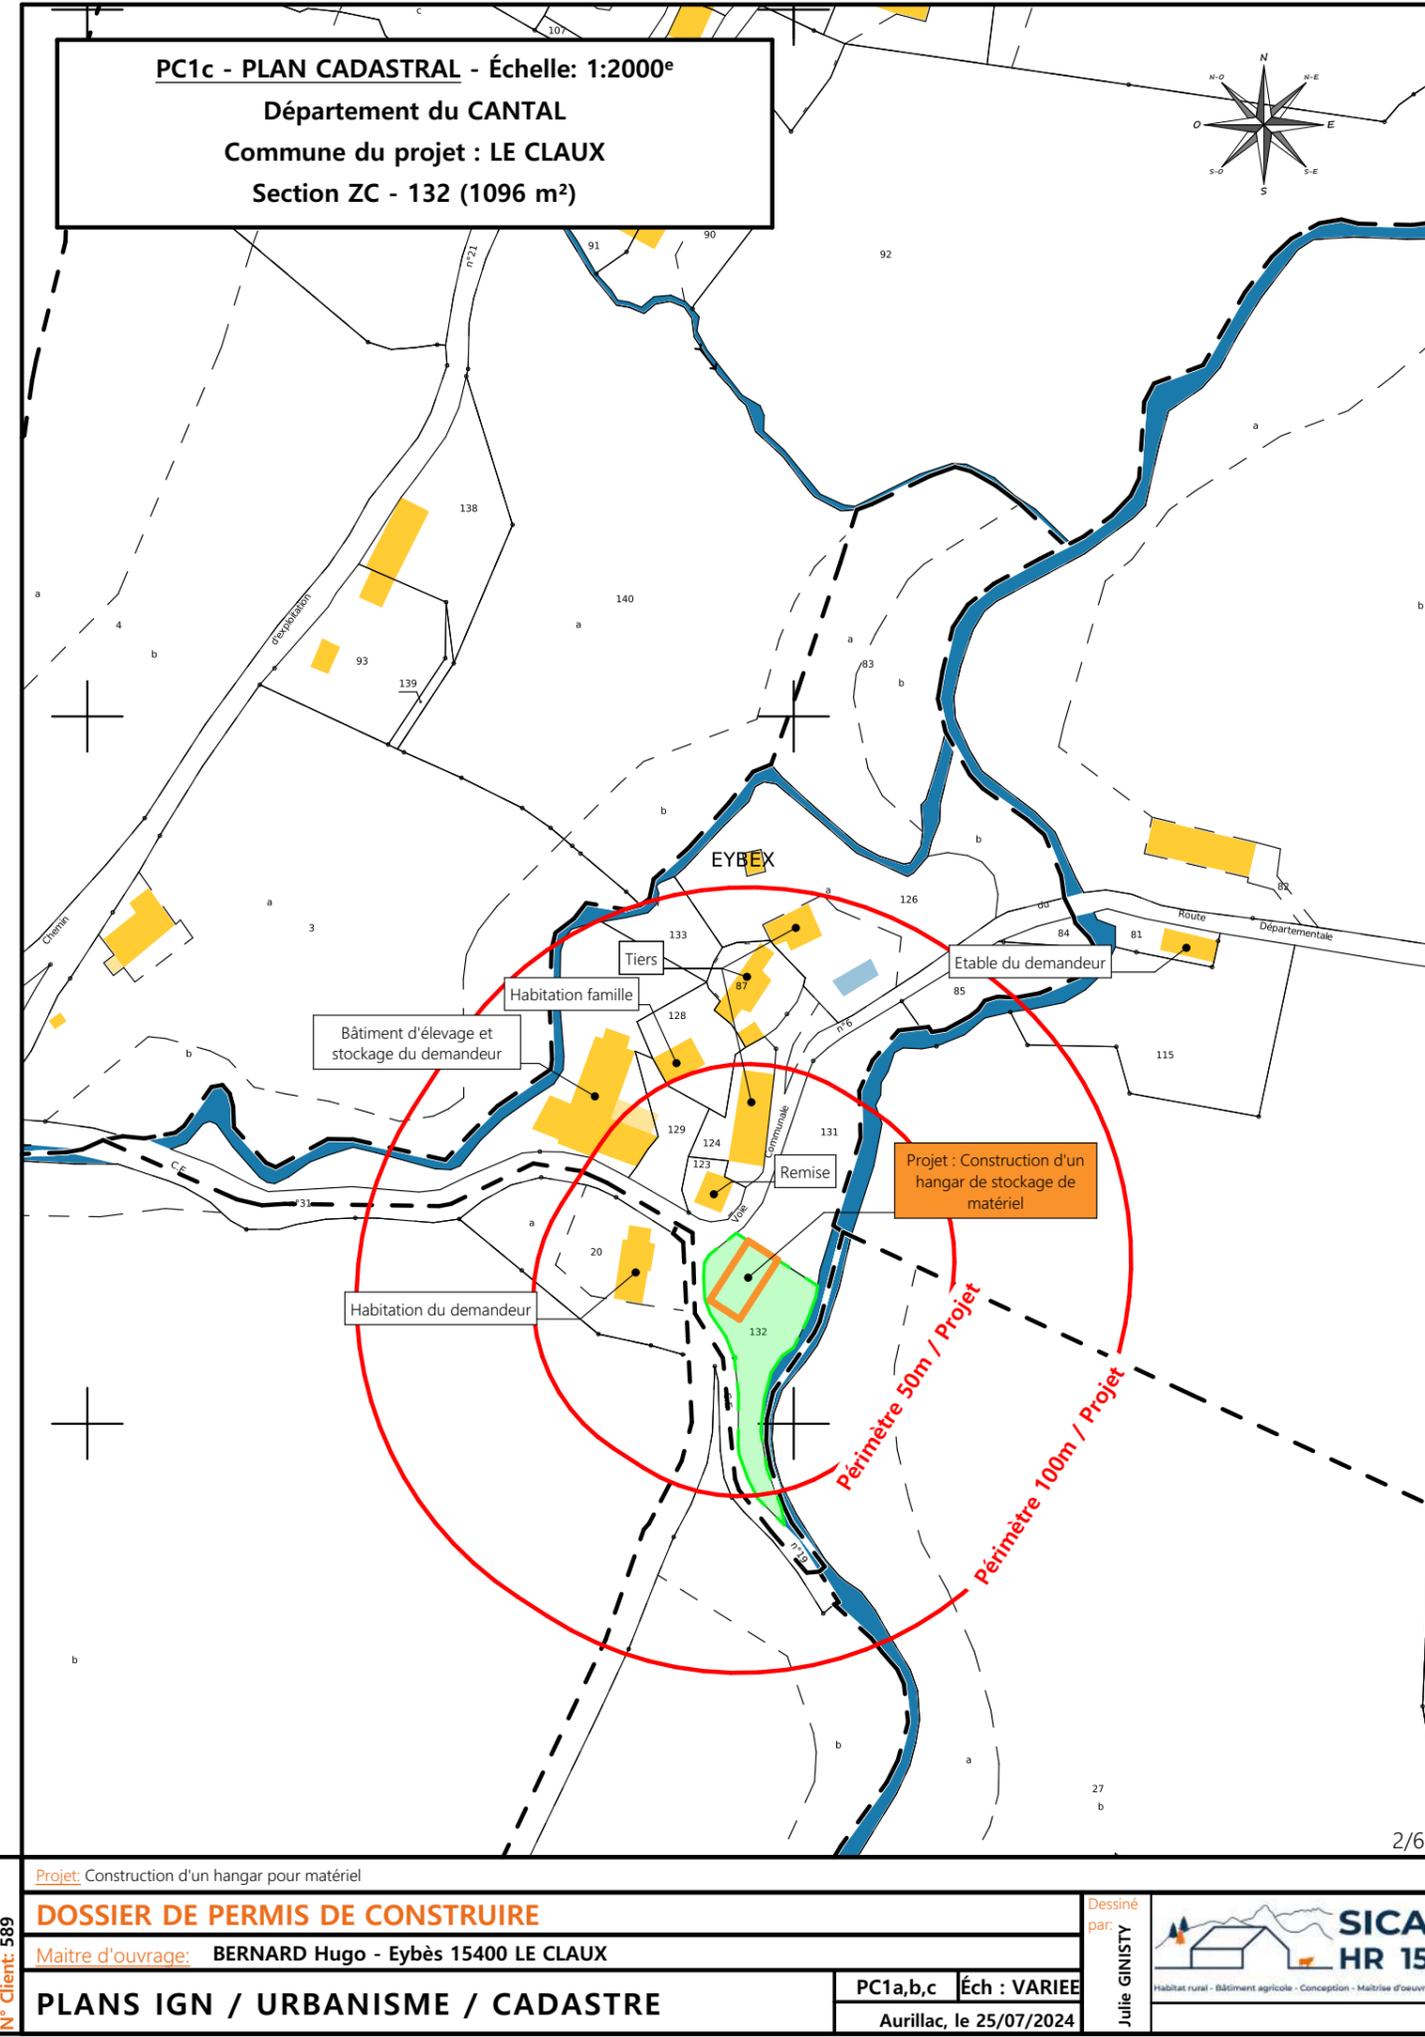


PC1c - PLAN CADASTRAL - Échelle: 1:2000^e
Département du CANTAL
Commune du projet : LE CLAUX
Section ZC - 132 (1096 m²)

**Projet : Construction d'un
hangar de stockage de
matériel**

Périmètre 50m / Projet

Périmètre 100m / Projet

N° Client: 589	Projet: Construction d'un hangar pour matériel		Dessiné par: Julie GINISTY	 Habitat rural - Bâtiment agricole - Conception - Maîtrise d'œuvre
	DOSSIER DE PERMIS DE CONSTRUIRE			
	Maître d'ouvrage: BERNARD Hugo - Eybès 15400 LE CLAUX			
PLANS IGN / URBANISME / CADASTRE			PC1a,b,c	Éch : VARIEE
			Aurillac, le 25/07/2024	

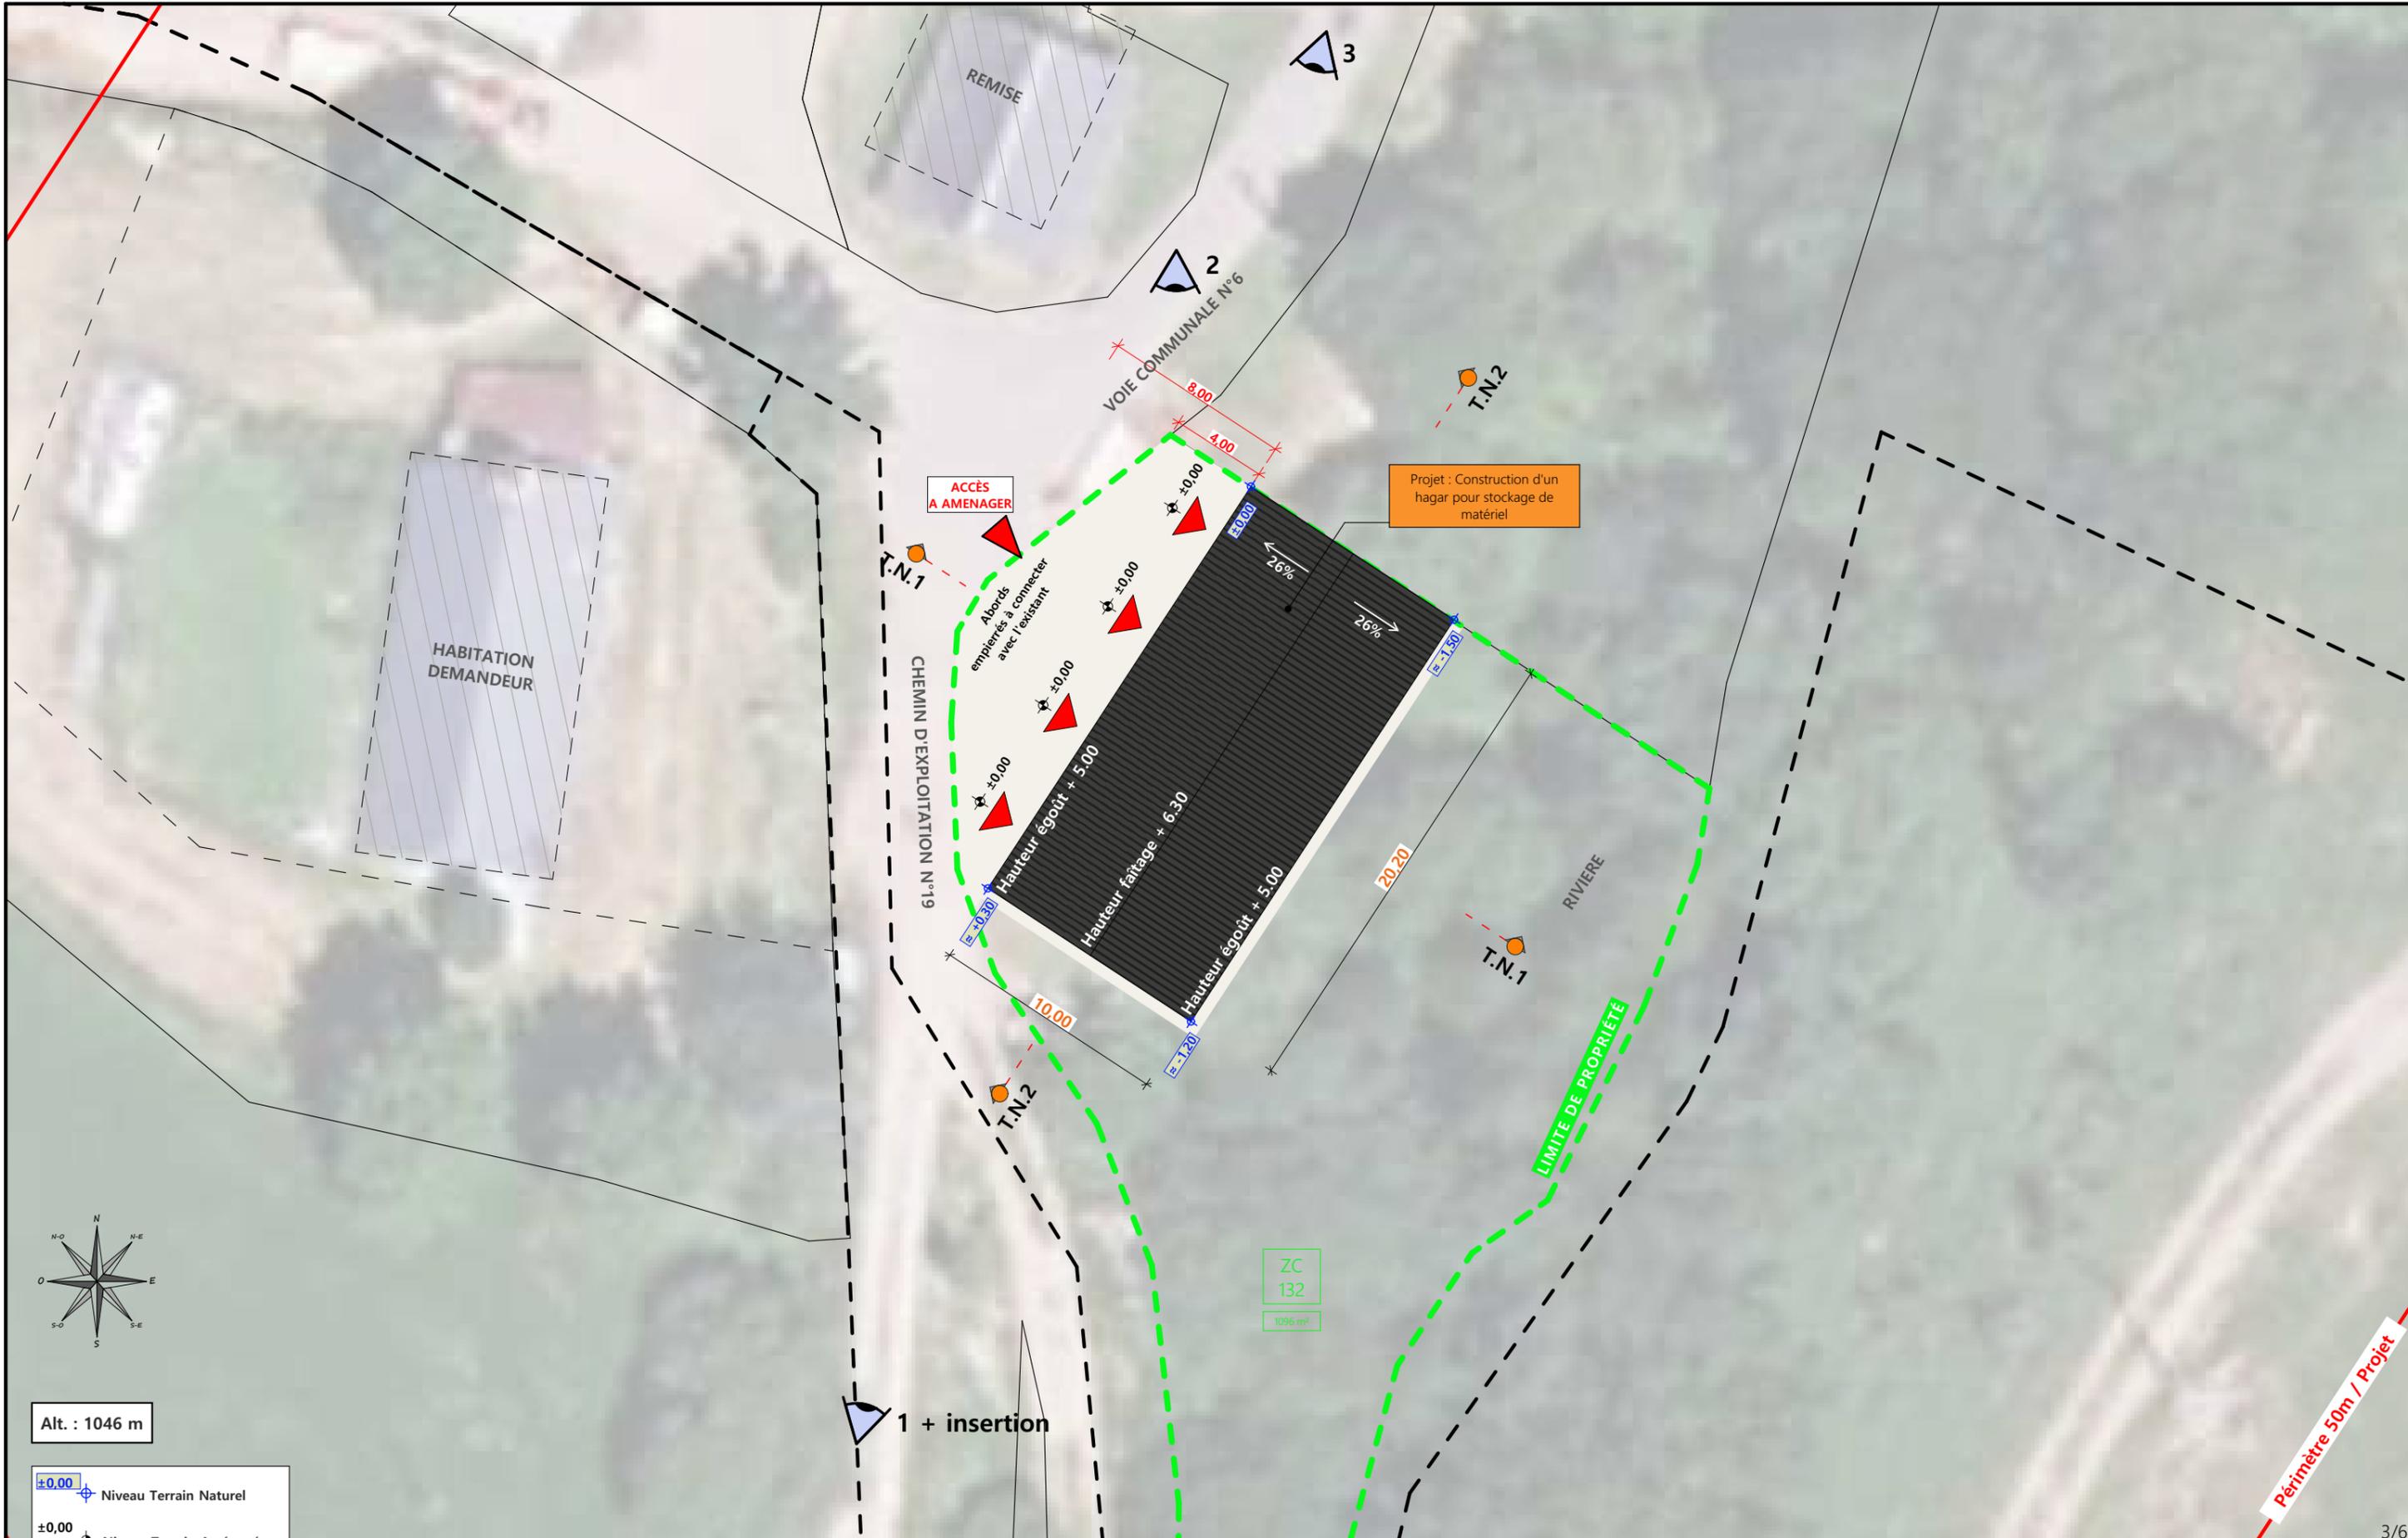

Alt. : 1046 m

±0.00 Niveau Terrain Naturel
 ±0.00 Niveau Terrain Aménagé

Commune du projet: **LE CLAUX (15400)**
 Lieu-dit du site: **Eybès**

Parcelle concernée par le projet :
 Section ZC - Parcelle 132 (1096 m²)

▶ Localisation des accès projetés

Surface d'emprise au sol existante : 0 m²
 Surface d'emprise au sol créée: 206 m²

Surface de plancher existante: 0 m²
 Surface de plancher créée: 200 m²

N° Client: 589

Projet: Construction d'un hangar pour matériel

DOSSIER DE PERMIS DE CONSTRUIRE

Maitre d'ouvrage: **BERNARD Hugo - Eybès 15400 LE CLAUX**

PLAN DE MASSE ET DE TOITURE

PC2-5a Éch: 1:250^e
 Aurillac, le 25/07/2024

Dessiné par:
Julie GINISTY




Périmètre 50m / Projet


PC3 - PLANS EN COUPE

Échelle: 1/500^e

COUPE TN1

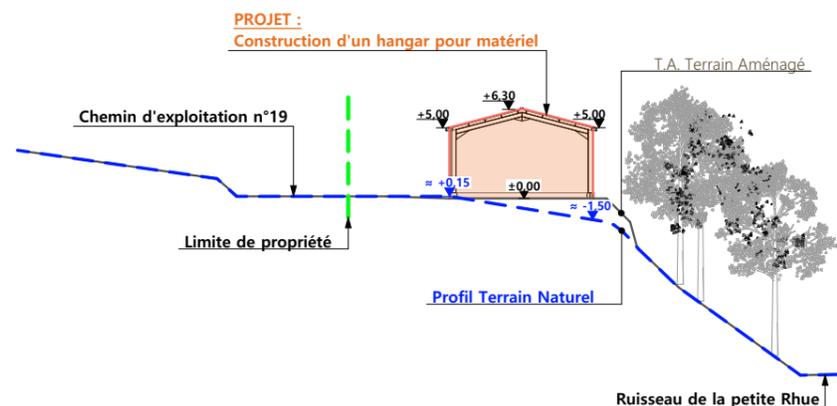

COUPE TN2

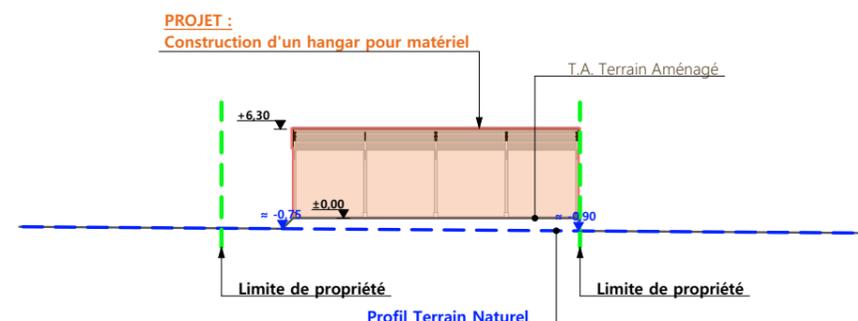

PC4 - Notice descriptive

1- Aspect : projet et localisation

Le projet mené par M. BERNARD consiste à construire :

- 1- Un hangar métallique clos à usage de stockage matériel d'une surface d'emprise au sol d'environ 206 m².

La construction envisagée sera implantée sur le siège principal de l'exploitation au lieu-dit cadastré "Eybès" sur la commune du CLAUD (15400) - parcelle N° 132 de la section C (propriété du demandeur)
PLU LE CLAUD, zonage A.

Le projet entre dans le cadre de l'installation d'un jeune agriculteur et vise à abriter le matériel agricole.

Notons la présence de tiers et de cours d'eau à moins de 50 m du projet (stockage matériel non soumis à distance pour le RSD du Cantal).

Le projet a aussi pour objet de moderniser la structure d'exploitation et d'améliorer les conditions de travail de l'éleveur.

2- Aspect : Impact sur le paysage (cf. document photographique)

Description du projet :

- **Charpente** : métallique
- **Pente de toiture** : 26%
- **Couverture** : tôle acier anti-condensation de teinte gris graphite (RAL 7022) y compris tôle de rives et faîtière
- **Débord de toiture** : 30 cm
- **Bardage** : tôle acier teinte graphite RAL 7022
- **Portes** : tôle acier teinte graphite RAL 7022
- **Maçonnerie visible** : préfabriquée lissée ton ciment brut sombre

Le terrain présentant une légère déclivité, un travail de terrassement modéré en remblai sera effectué afin d'obtenir une plateforme d'implantation stabilisée.

L'accès au site se fera depuis le chemin d'exploitation N°19.


Les EP seront collectées et dirigées par gravité vers le milieu naturel.

Pas de raccordement ne sera requis.


4/6

N° Client: 589	Projet: Construction d'un hangar pour matériel		Dessiné par: Julie GINISTY	 Habitat rural - Bâtiment agricole - Conception - Maîtrise d'œuvre
	DOSSIER DE PERMIS DE CONSTRUIRE			
	Maître d'ouvrage: BERNARD Hugo - Eybès 15400 LE CLAUD			
COUPES T.N. + NOTICE DESCRIPTIVE			PC3-4	Éch:1:500 ^e
			Aurillac, le 25/07/2024	


FACADE SUD-OUEST

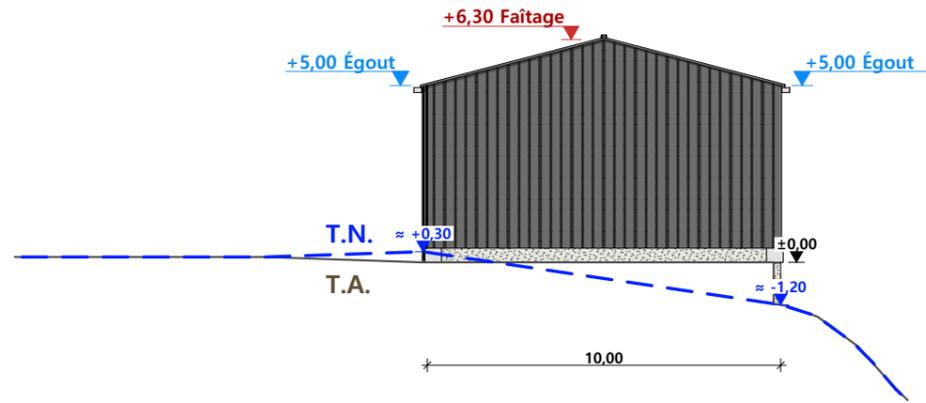


FACADE NORD-OUEST

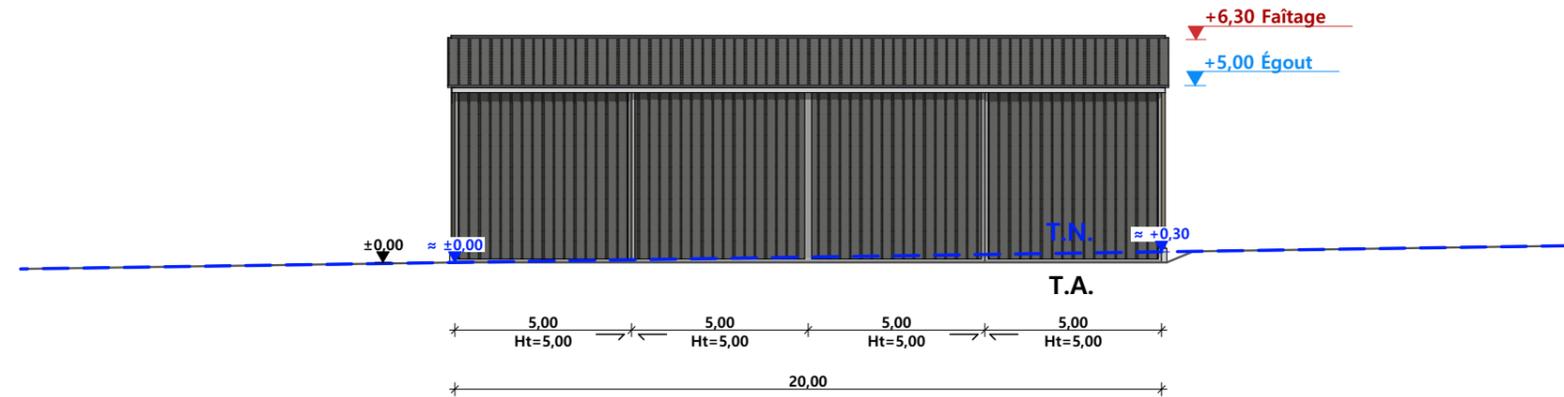

FACADE NORD-EST

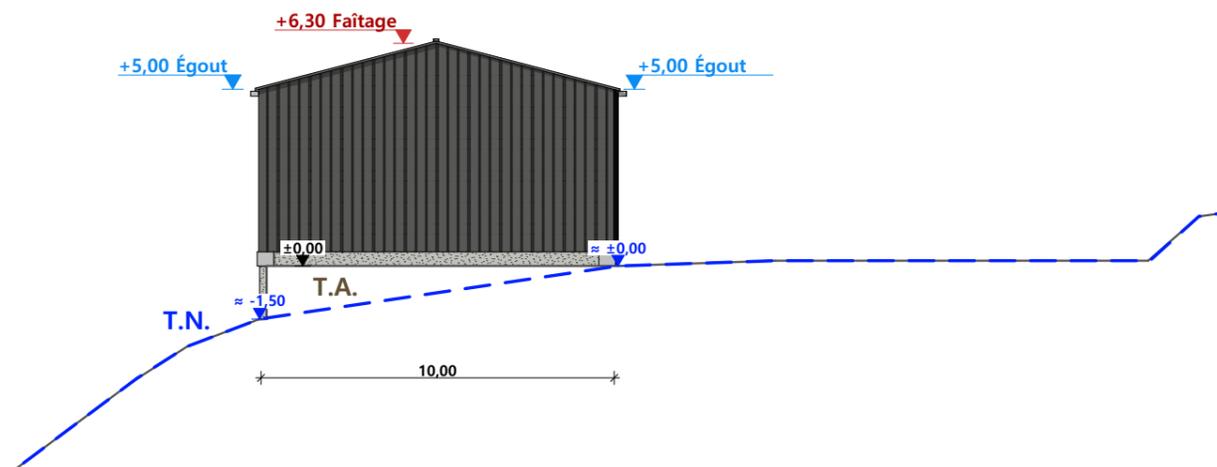

FACADE SUD-EST

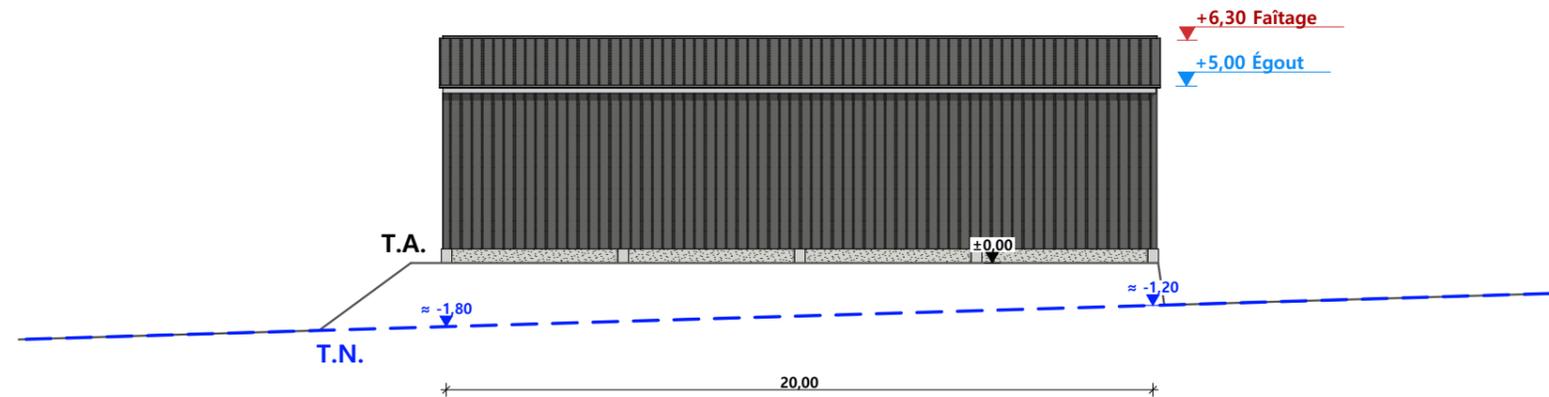

Maçonnerie :	murs béton Ht=0,40m
Charpente :	charpente métallique
Couverture :	tôle acier anti-condensation teinte "graphite"
RAL 7022	
Bardage :	acier RAL 7022
Portes coulissantes :	acier RAL 7022

N° Client: 589	Projet: Construction d'un hangar pour matériel		Dessiné par: Julie GINISTY	 Habitat rural - Bâtiment agricole - Conception - Maîtrise d'œuvre	
	DOSSIER DE PERMIS DE CONSTRUIRE				
	Maître d'ouvrage: BERNARD Hugo - Eybès 15400 LE CLAUX				
PLAN DE FACADES		PC5b	Éch: 1:200 ^e		
		Aurillac, le 25/07/2024			



PC7 - Vue 2



PC6 - Vue 1

PC6 - Vue 1 Insertion




PC8 - Vue 3



N° Client: 589	Projet: Construction d'un hangar pour matériel		Dessiné par: Julie GINISTY	 <small>Habitat rural - Bâtiment agricole - Conception - Maîtrise d'œuvre</small>
	DOSSIER DE PERMIS DE CONSTRUIRE			
	Maitre d'ouvrage: BERNARD Hugo - Eybès 15400 LE CLAUX			
DOCUMENT GRAPHIQUE			PC6-7-8	Éch : SANS
			Aurillac, le 25/07/2024	

DOSSIER TECHNIQUE - DÉTAILS

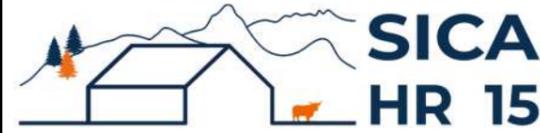

Habitat rural - Bâtiment agricole - Conception - Maîtrise d'oeuvre

Maître d'ouvrage: **BERNARD Hugo**
Eybès
15400 LE CLAUX

Localisation
du/des projet(s): **Eybès**
15400 LE CLAUX

Description du projet de construction

Construction d'un hangar pour matériel

Constitution du dossier

DET1	VUE AU SOL	1:100
DET2	COUPES DE PRINCIPE A	1:100
DET3	PERSPECTIVES 3D	



Conseiller Bâtiment:
Vincent CHARBONNEL
Chambre d'agriculture du Cantal
26, rue du 139^{ème} R.I - BP 239
15002 AURILLAC Cedex
Téléphone : 04 71 45 55 00



Aurillac, le 25/07/2024.


Dessiné par:
Julie GINISTY

N° Client: 589	N° Document: TECH01	N° de page: 1/4
-------------------	------------------------	--------------------

Etablissement de plans pour seule DEMANDE DE PERMIS DE CONSTRUIRE et ne saurait, de ce fait, servir en aucune manière de PLANS D'EXECUTION.
Ils ne sont pas nécessaires pour l'instruction du permis de construire.
Les cotes de construction indiquées sur ces plans sont données à titre indicatif. Les entrepreneurs, chargés de la réalisation des travaux, devront, par corps d'état et après étude particulière, fournir les plans de détail et toutes les indications nécessaires à la parfaite exécution des travaux.


Les plans ainsi que l'implantation du bâtiment ont été dessinés sans étude de sol. Il conviendra de faire vérifier le projet auprès d'un professionnel compétent avant la réalisation des travaux.

-	-	-	-
0	25/07/2024	J.G.	Dossier initial, première édition.
Ind	Date	Par	Modifications

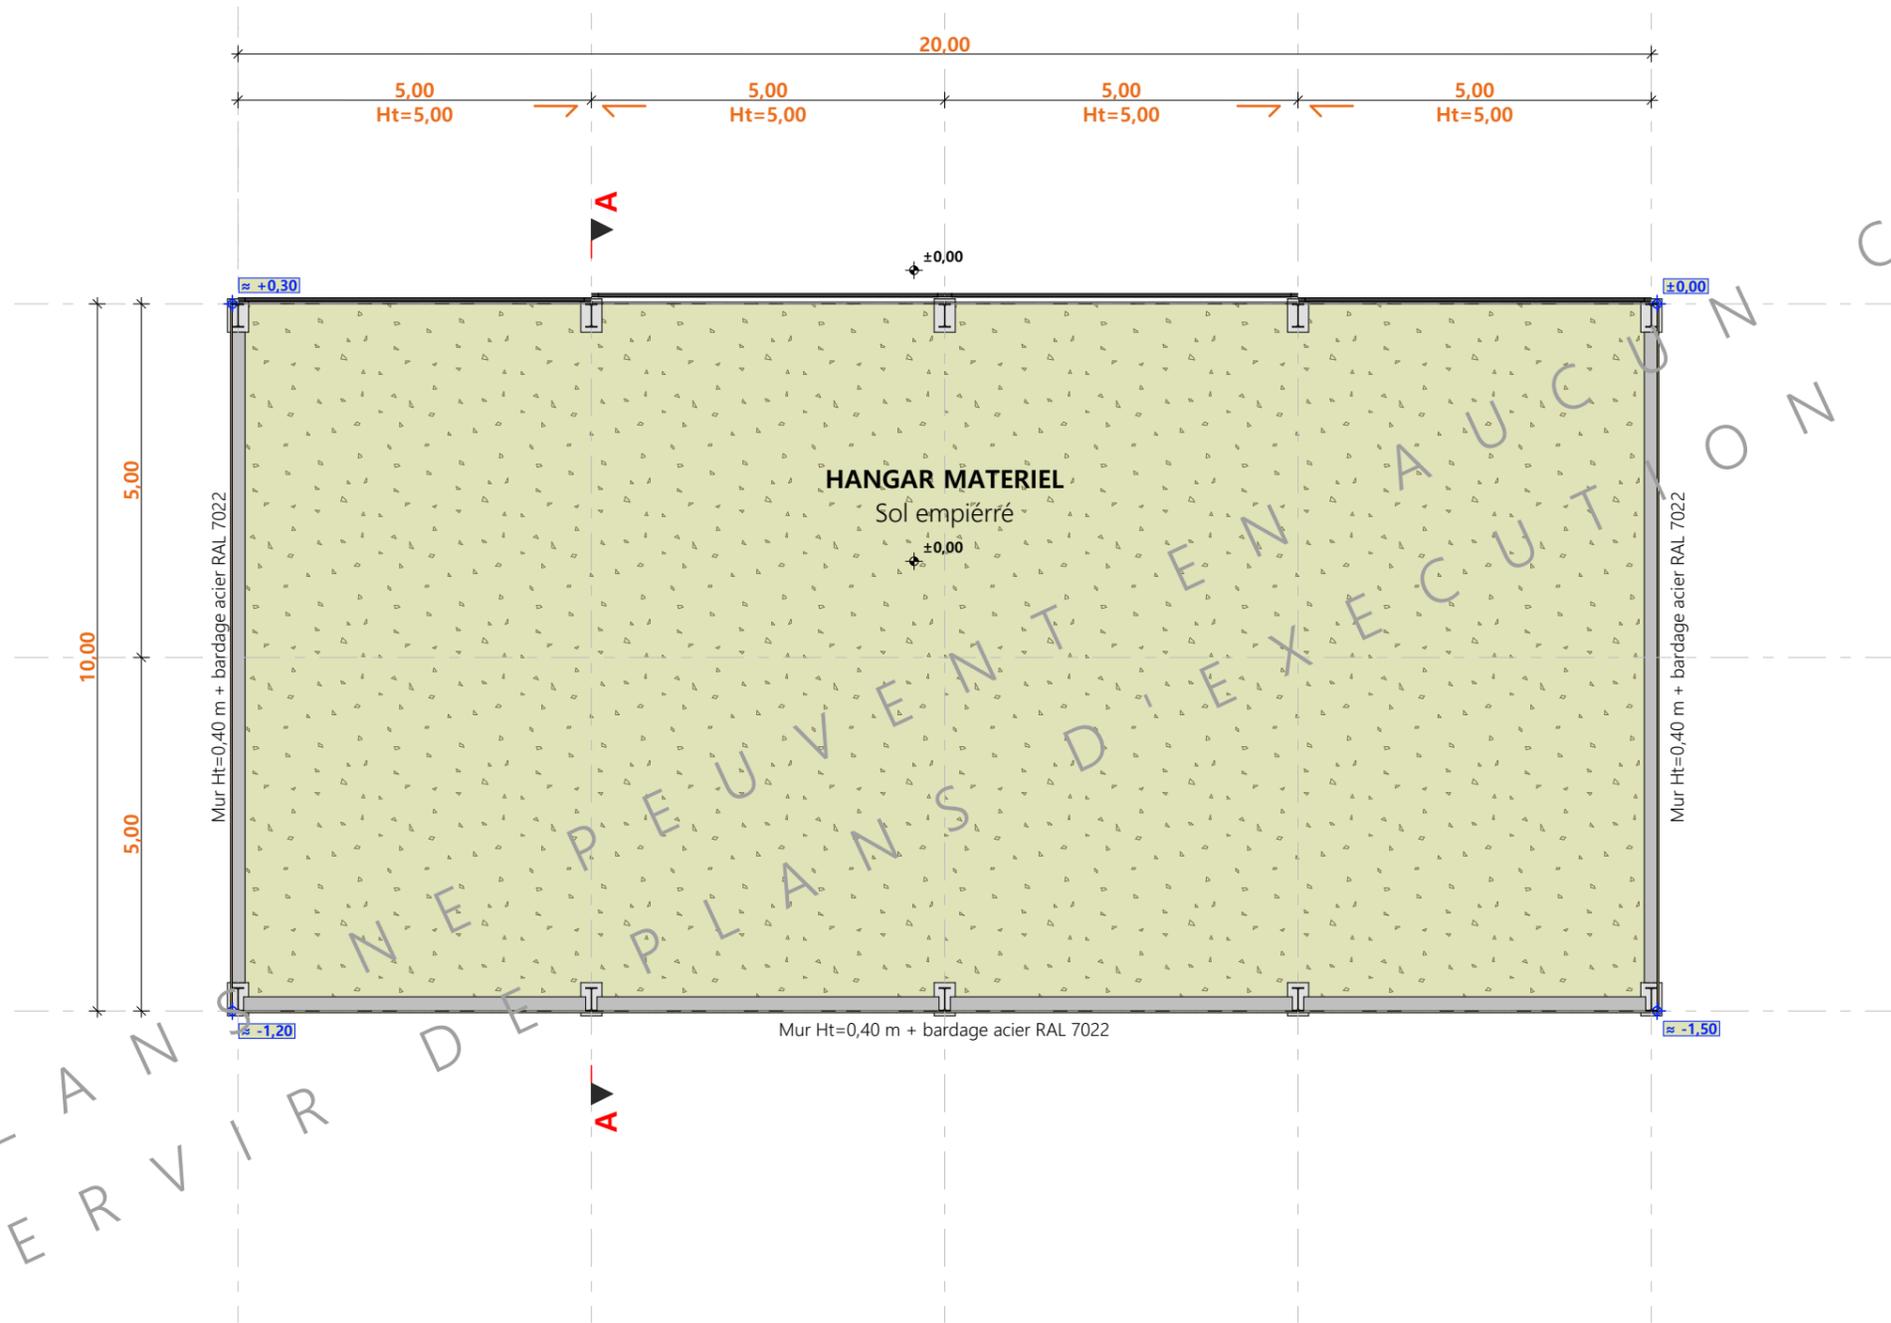

CES PLANS NE PEUVENT SERVIR DE PLANS D'EXECUTION CAS


±0.00 Niveau Terrain Naturel
 ±0.00 Niveau Terrain Aménagé

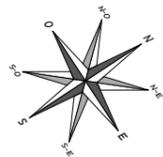

N° Client: 589	Projet: Construction d'un hangar pour matériel		Dessiné par:	
	DOSSIER TECHNIQUE - DÉTAILS		Julie GINISTY	
	Maitre d'ouvrage: BERNARD Hugo - Eybès 15400 LE CLAUX		Conseiller Bâtiment:	
VUE AU SOL			DET1	Éch: 1:100 ^e
			Aurillac, le 25/07/2024	Vincent CHARBONNEL



CES PLANS NE PEUVENT EN AUCUN CAS
SERVIR DE PLANS D'EXECUTION

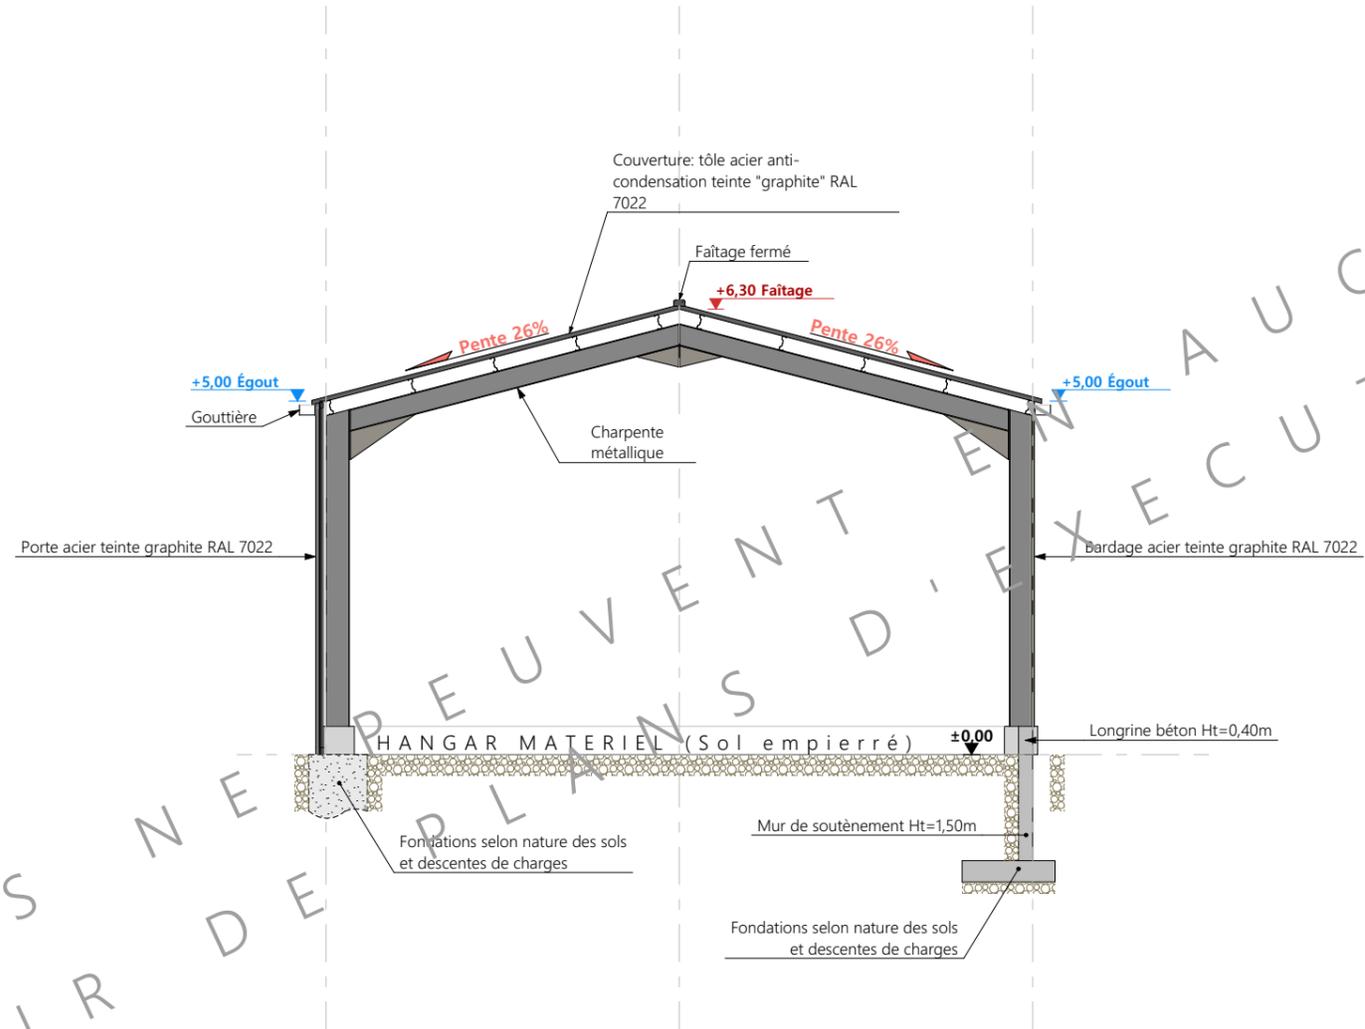

N° Client: 589	Projet: Construction d'un hangar pour matériel		Dessiné par:	
	DOSSIER TECHNIQUE - DÉTAILS		Julie GINISTY	
	Maître d'ouvrage: BERNARD Hugo - Eybès 15400 LE CLAUX		Conseiller Bâtiment:	
COUPES DE PRINCIPE A		DET2	Éch: 1:100 ^e	Vincent CHARBONNEL
		Aurillac, le 25/07/2024		



CES PLANS NE PEUVENT EN AUCUN CAS
SERVIR DE PLANS D'EXECUTION



N° Client: 589	Projet: Construction d'un hangar pour matériel		Dessiné par:	
	DOSSIER TECHNIQUE - DÉTAILS		Julie GINISTY	
	Maître d'ouvrage: BERNARD Hugo - Eybès 15400 LE CLAUX		Conseiller Bâtiment:	
PERSPECTIVES 3D		DET3	Éch: °	Vincent CHARBONNEL
		Aurillac, le 25/07/2024		

