



# Etude de faisabilité



Maitre d'ouvrage →

BALEZ Pierre

Les courses

15 110 MAURINES

## Projet de construction

1. Stabulation vaches allaitantes en aire paillée intégrale
2. Stabulation pour ovins en aire paillée intégrale
3. Stockage fourrage et céréales
4. Laboratoire de transformation
5. Cabanes existantes volailles et parcours

## Constitution du dossier

⇒ Plan de situation IGN – Éch : 1/10000°

⇒ Façades – Éch : 1/200°

⇒ Extrait cadastral – Éch : 1/2500°

⇒ Plan de Masse – Éch : 1/1000°

⇒ Vues au sol – Éch : 1/100° et 1/200°


⇒ Coupes de principe – Éch : 1/100°

Etablissement de plans pour seule DEMANDE D'ETUDE DE FAISABILITE et ne saurait, de ce fait, servir en aucune manière de PLANS D'EXECUTION. Les cotes de construction indiquées sur ces plans sont données à titre indicatif. Les entrepreneurs, chargés de la réalisation des travaux, devront, par corps d'état et après étude particulière, fournir les plans de détail et toutes les indications nécessaires à la parfaite exécution des travaux.

Constructions conformes aux DTU.

Aurillac, le 21/10/2024 .

**PLAN DE SITUATION IGN**  
Échelle : 1/10000<sup>e</sup>

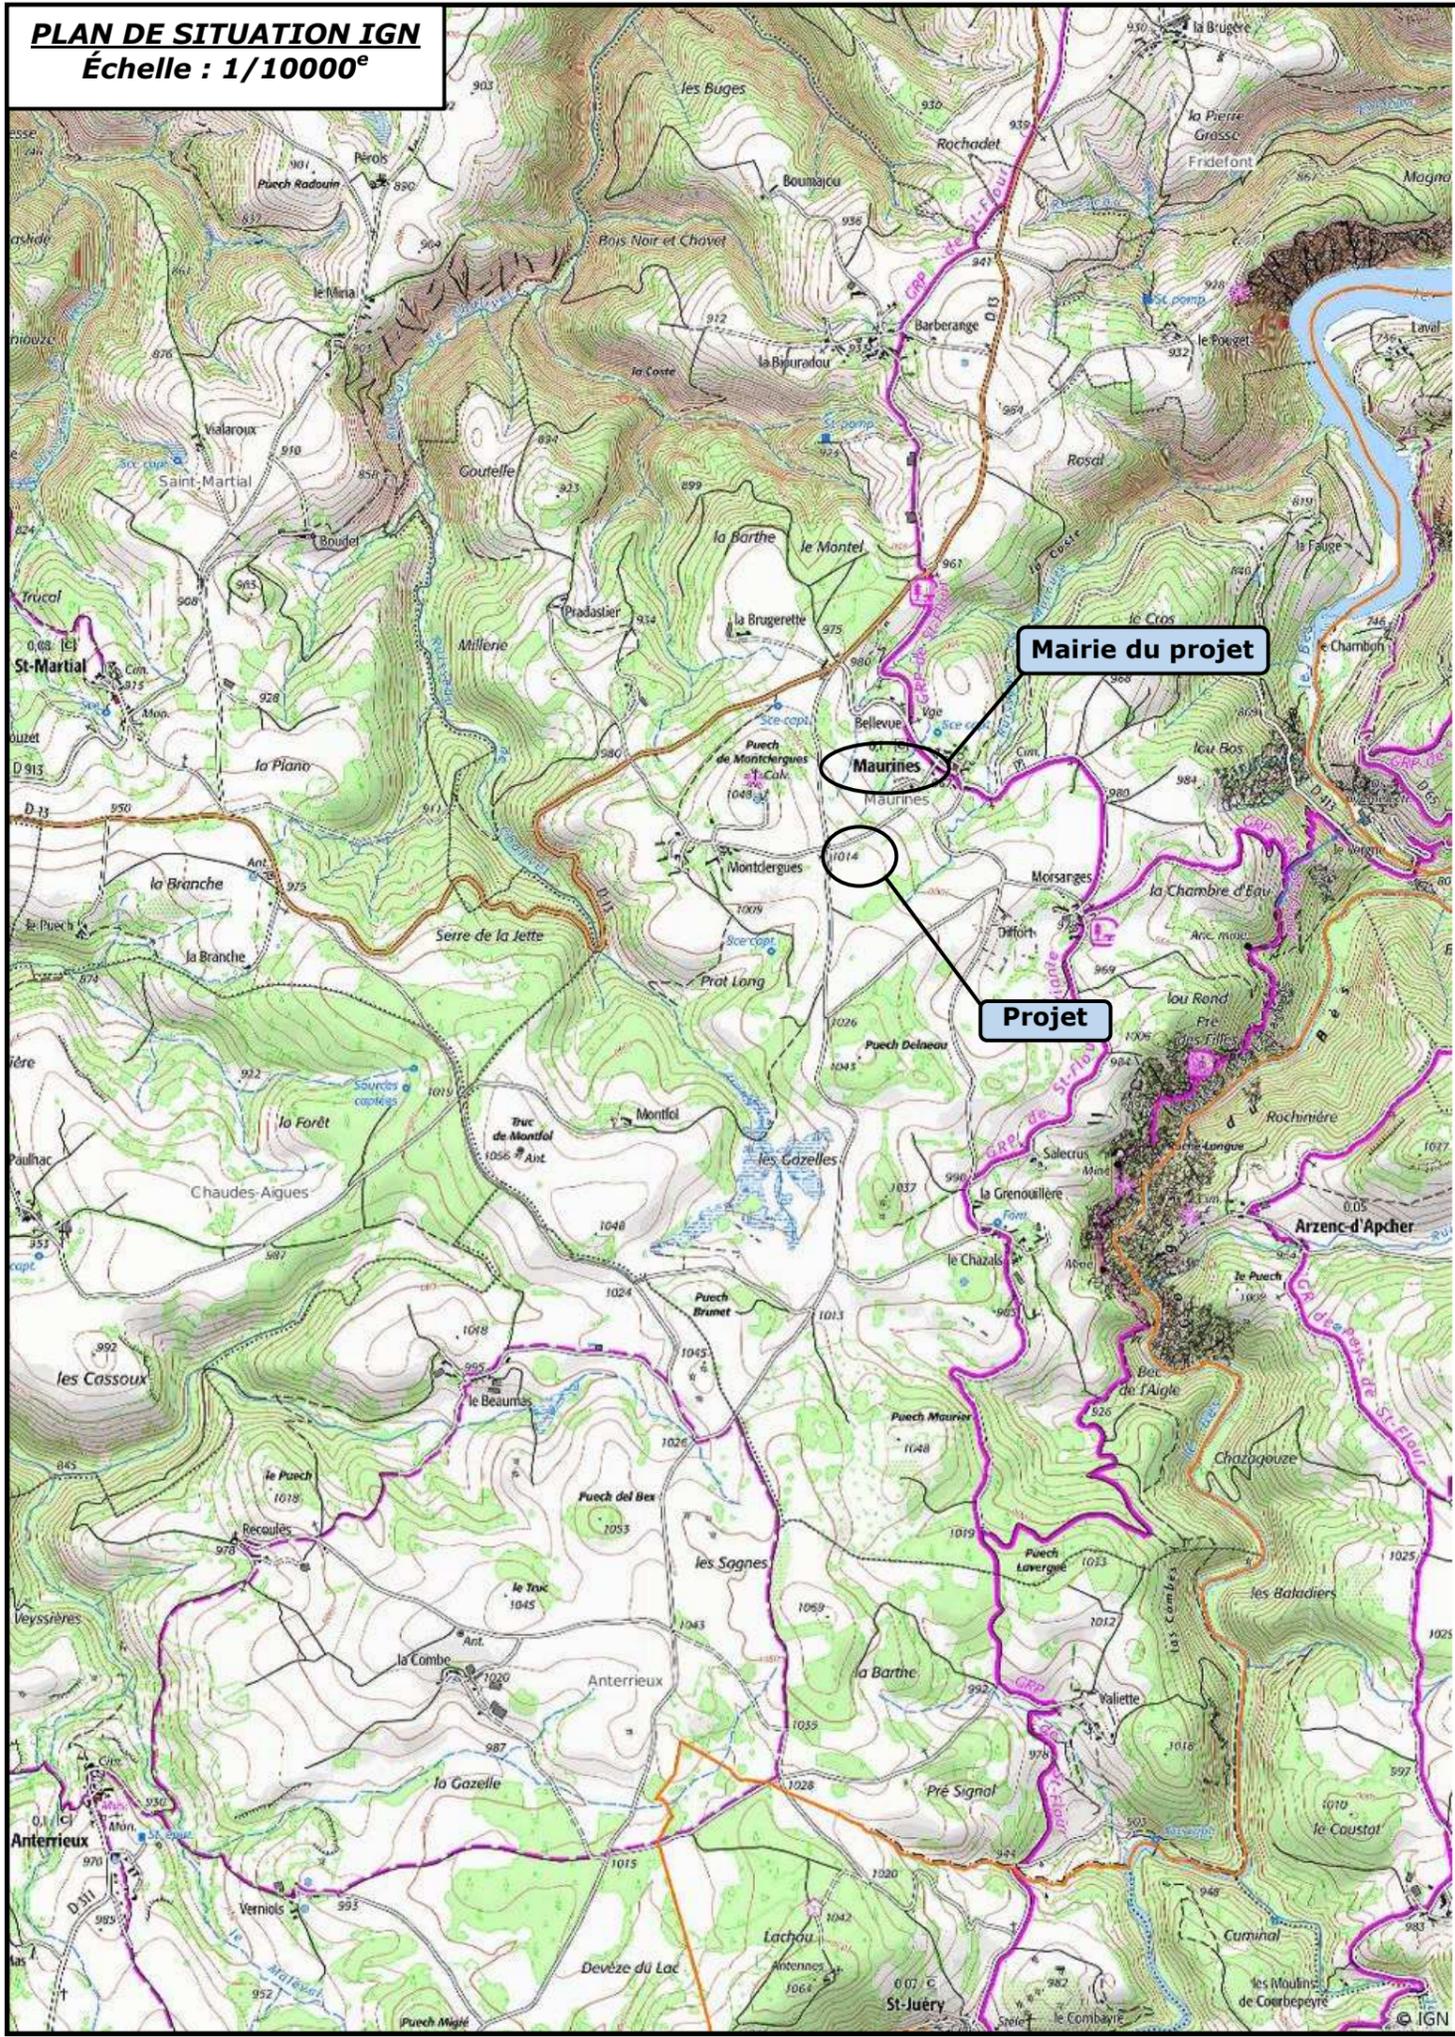

**EXTRAIT CADASTRAL - Échelle : 1/2500<sup>e</sup>**  
Département du CANTAL  
Commune de MAURINES  
Section OB - Parcelle 115


Section : B  
Feuille : 000 B 02  
Échelle d'origine : 1/2500  
Échelle d'édition : 1/2500  
Date d'édition : 07/10/2024  
(fuseau horaire de Paris)  
Coordonnées en projection : RGF93CC45  
©2022 Direction Générale des Finances Publiques

 Propriété

DES FINANCES PUBLIQUES  
PLAN CADASTRAL

**SICA HR 15**  
Habitat rural - Bâtiment agricole - Conception - Maîtrise d'œuvre  
15012 AURILLAC CEDEX  
tél. 04 71 43 44 89 -fax  
scif.aurillac@dgfip.finances.gouv.fr

Cet extrait de plan vous est délivré par :  
cadastre.gouv.fr

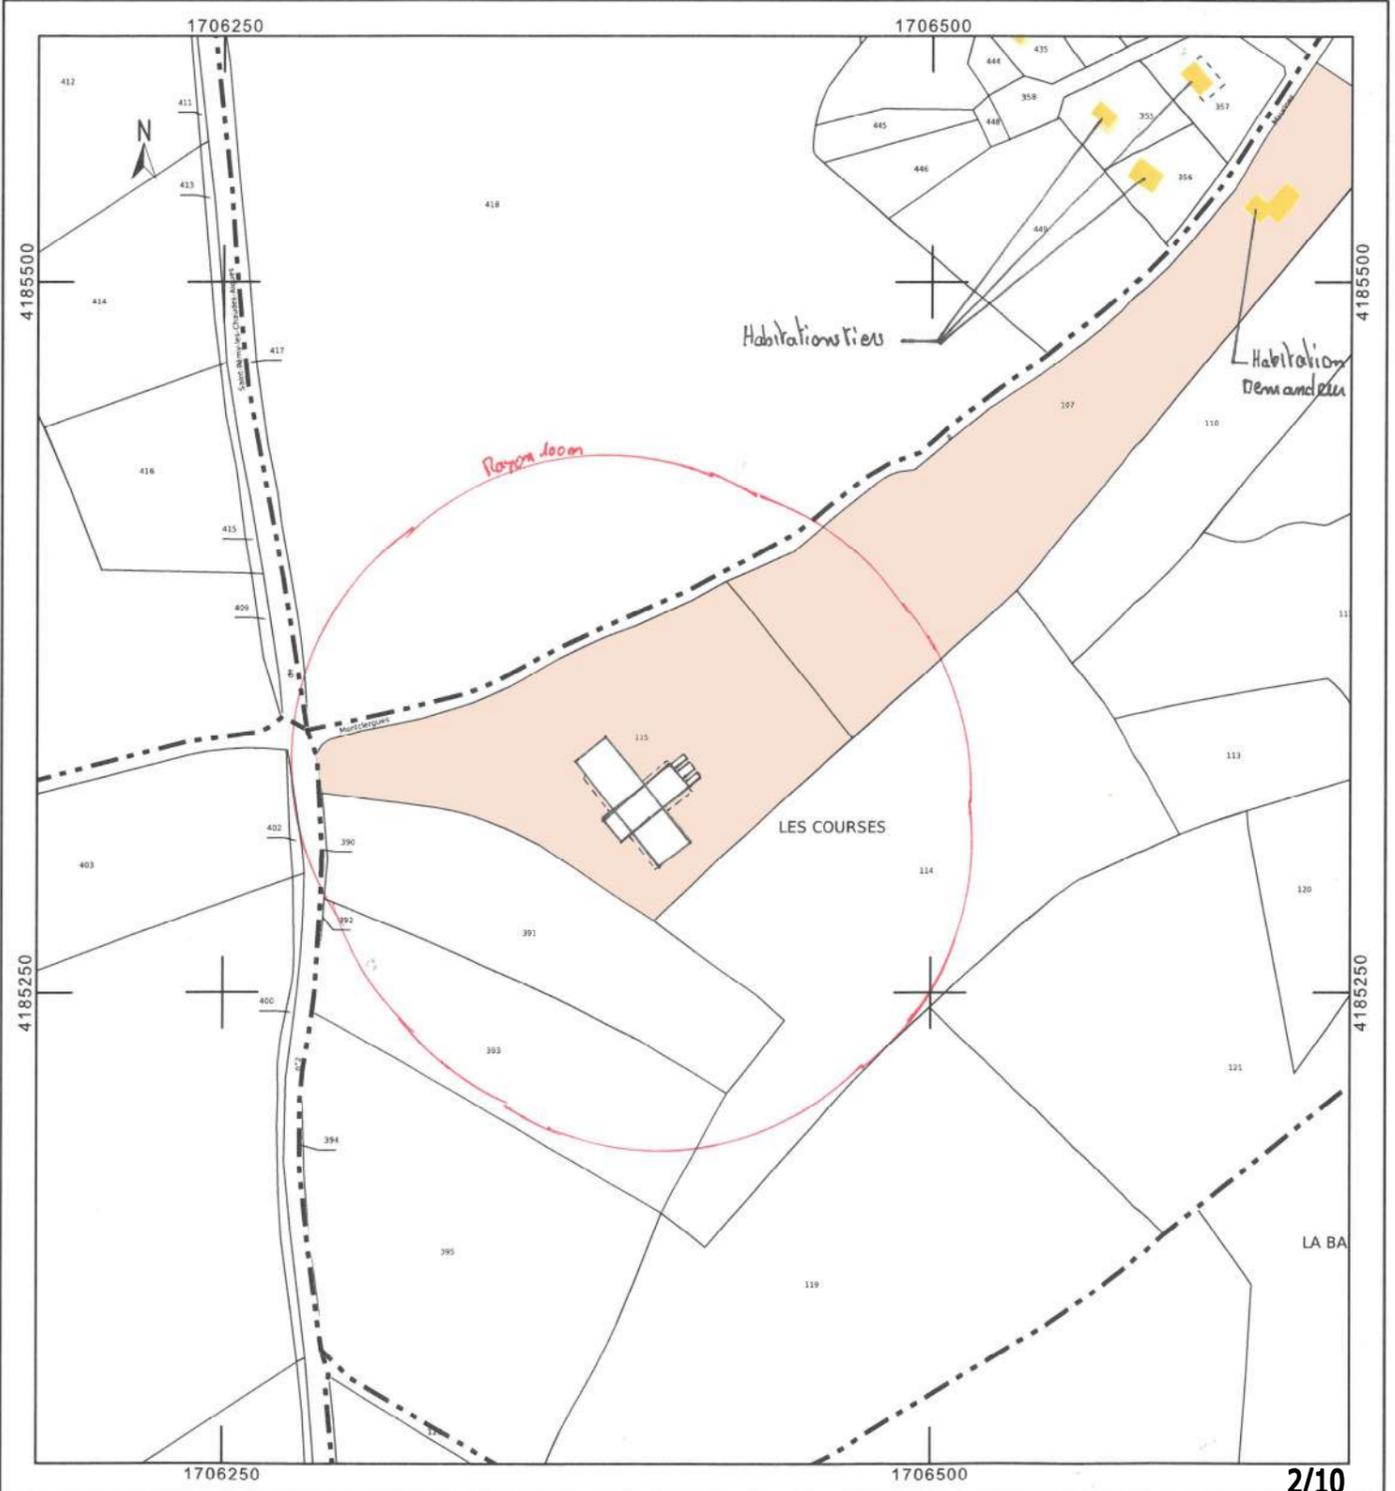

**DOSSIER D'ETUDE DE FAISABILITE**


<i>Demandeur :</i> BALEZ Pierre Les courses 15110 MAURINES	<i>Adresse :</i> Les courses 15110 MAURINES
<i>Dessinatrice :</i> Eugénie LAMBERT	<i>Conseiller :</i> Eugénie LAMBERT
<i>Nature du document :</i> <b>PLAN DE MASSE</b>	<i>Échelle :</i> <b>1/1000<sup>e</sup></b>
<i>Date :</i> 21/10/2024	




- Raccordement (eau + électricité) depuis les réseaux les plus proches
- Relevé topographique non réalisé



Demandeur : <b>BALEZ Pierre</b>		Adresse : <b>Les courses</b>	
Les courses <b>15110 MAURINES</b>		<b>15110 MAURINES</b>	
Dessinatrice : <b>Eugénie LAMBERT</b>		Conseiller:	
Nature du document : <b>PLAN AU SOL</b>		Échelle : <b>1/200<sup>e</sup></b>	
		Date : <b>21/10/2024</b>	

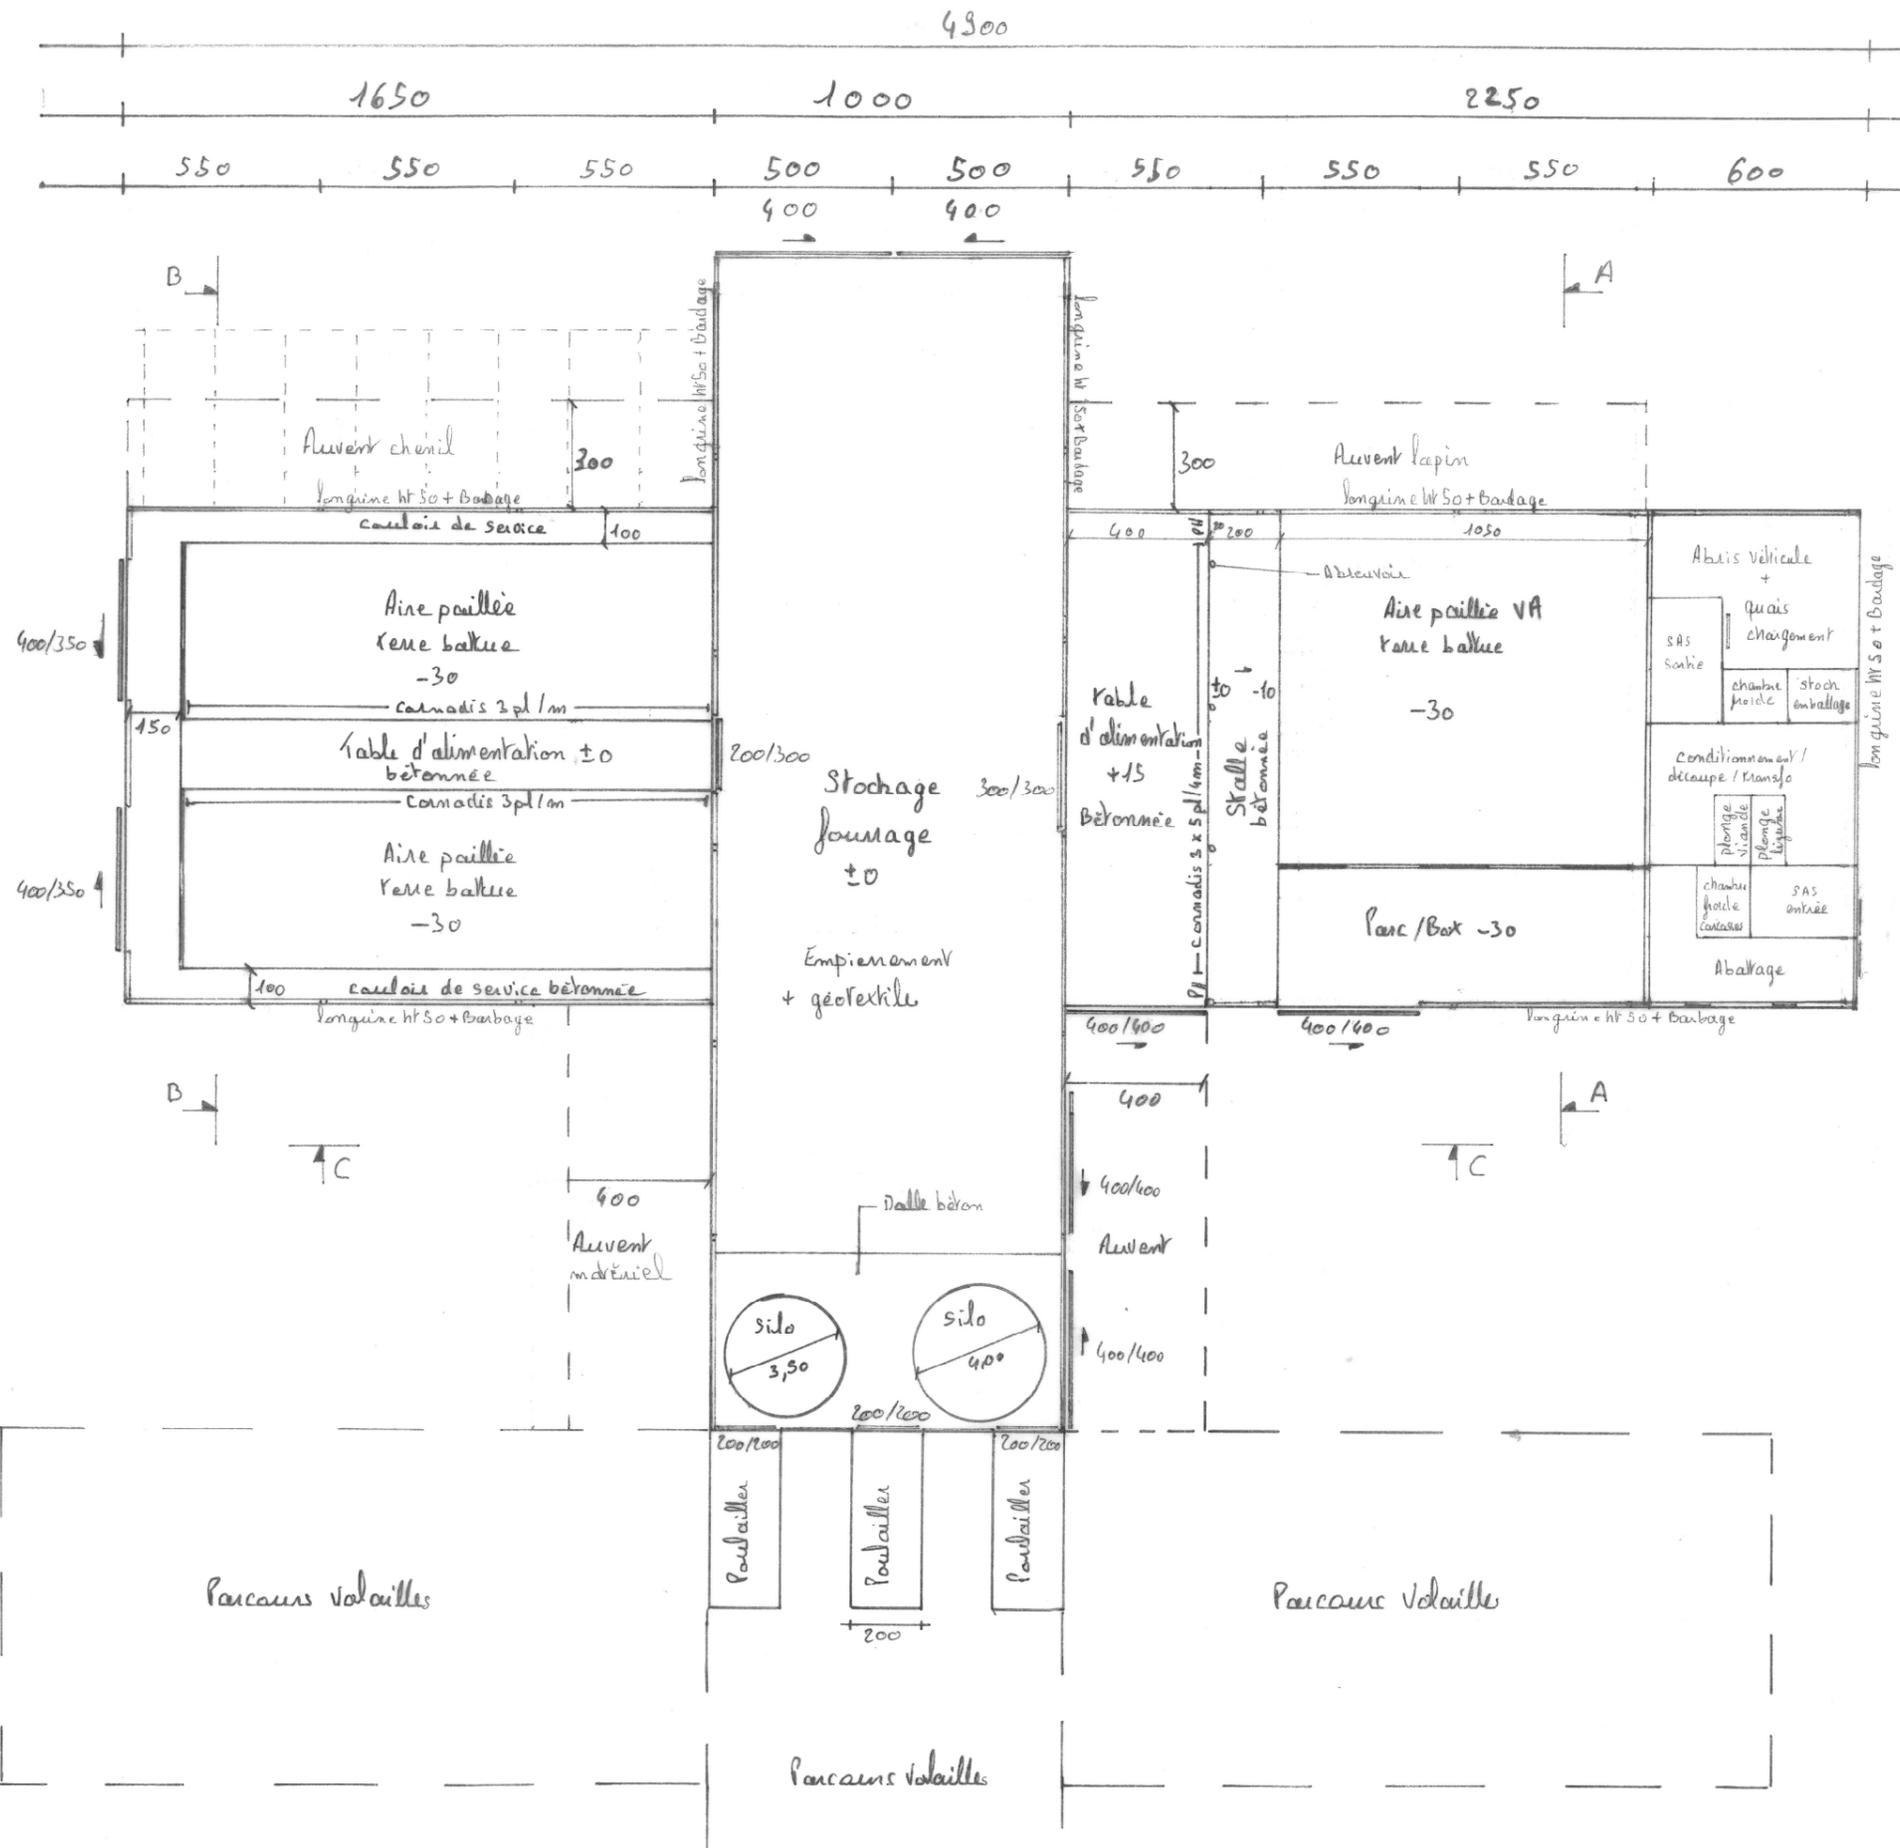

Plan au sol surface aie 1071m<sup>2</sup>

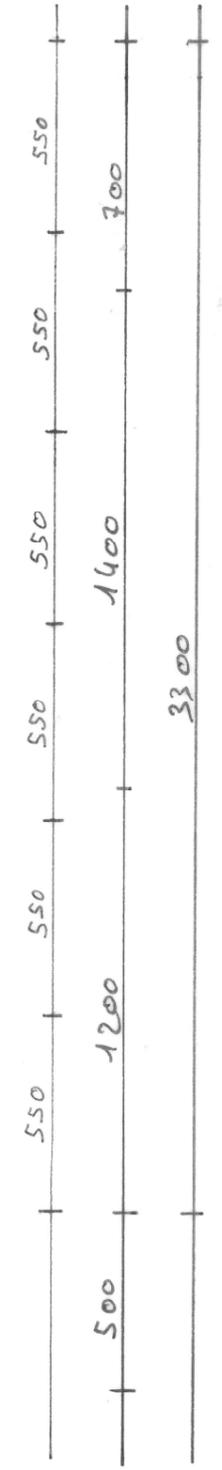


**DOSSIER D'ETUDE DE FAISABILITE**

<b>Demandeur :</b> BALEZ Pierre	<b>Adresse :</b> Les courses 15110 MAURINES
<b>Dessinatrice :</b> Eugénie LAMBERT	<b>Conseiller :</b> Eugénie LAMBERT
<b>Nature du document :</b> PLAN AU SOL Atelier transformation	<b>Échelle :</b> 1/100 <sup>e</sup> <b>Date :</b> 21/10/2024



Atelier de transformation Echelle 1/100

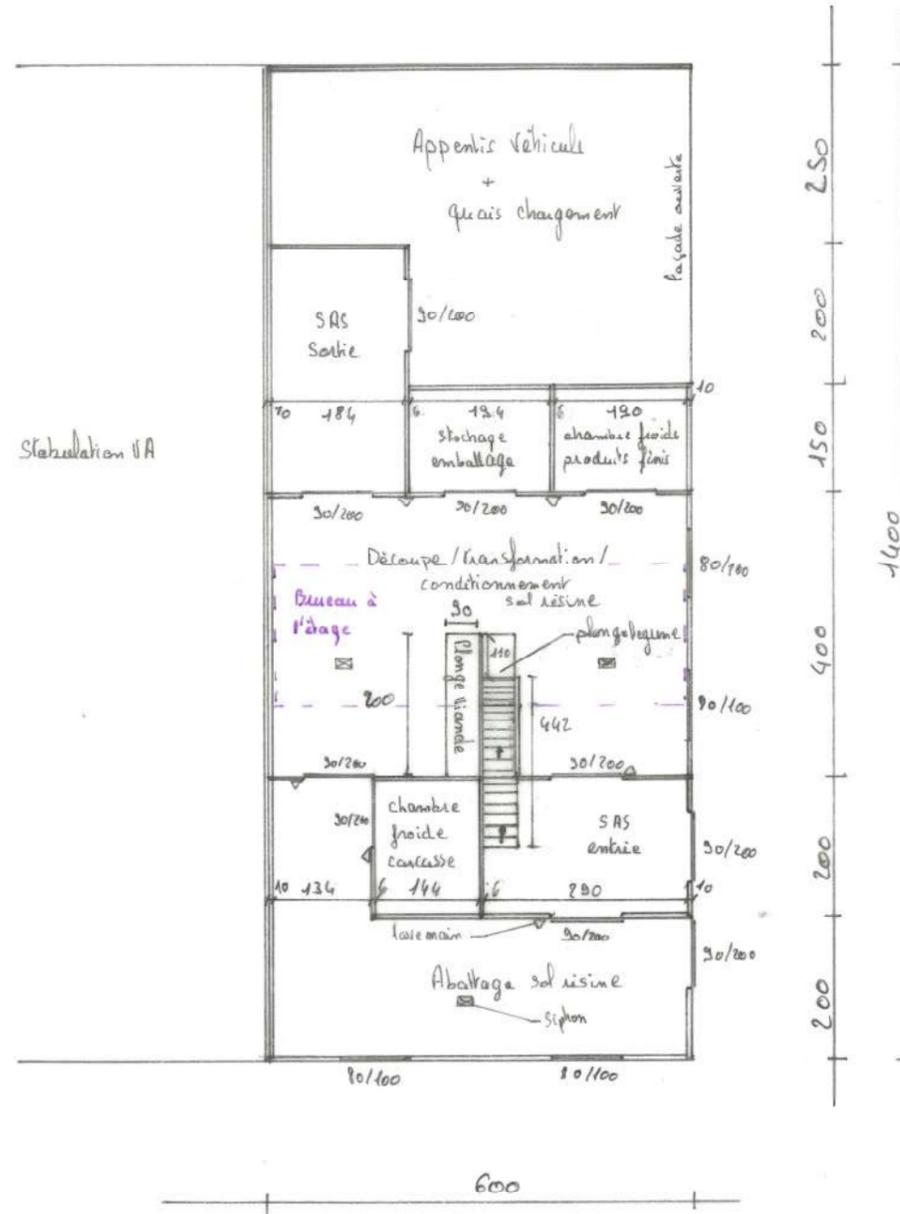


**DOSSIER D'ETUDE DE FAISABILITE**

<b>Demandeur :</b> BALEZ Pierre	<b>Adresse :</b> Les courses 15110 MAURINES
<b>Dessinatrice :</b> Eugénie LAMBERT	<b>Conseiller :</b> Eugénie LAMBERT
<b>Nature du document :</b> <b>COUPE STUBULATION VA</b>	<b>Échelle :</b> <b>1/100<sup>e</sup></b>



coupe stabulation VA AA  
Echelle 1/100

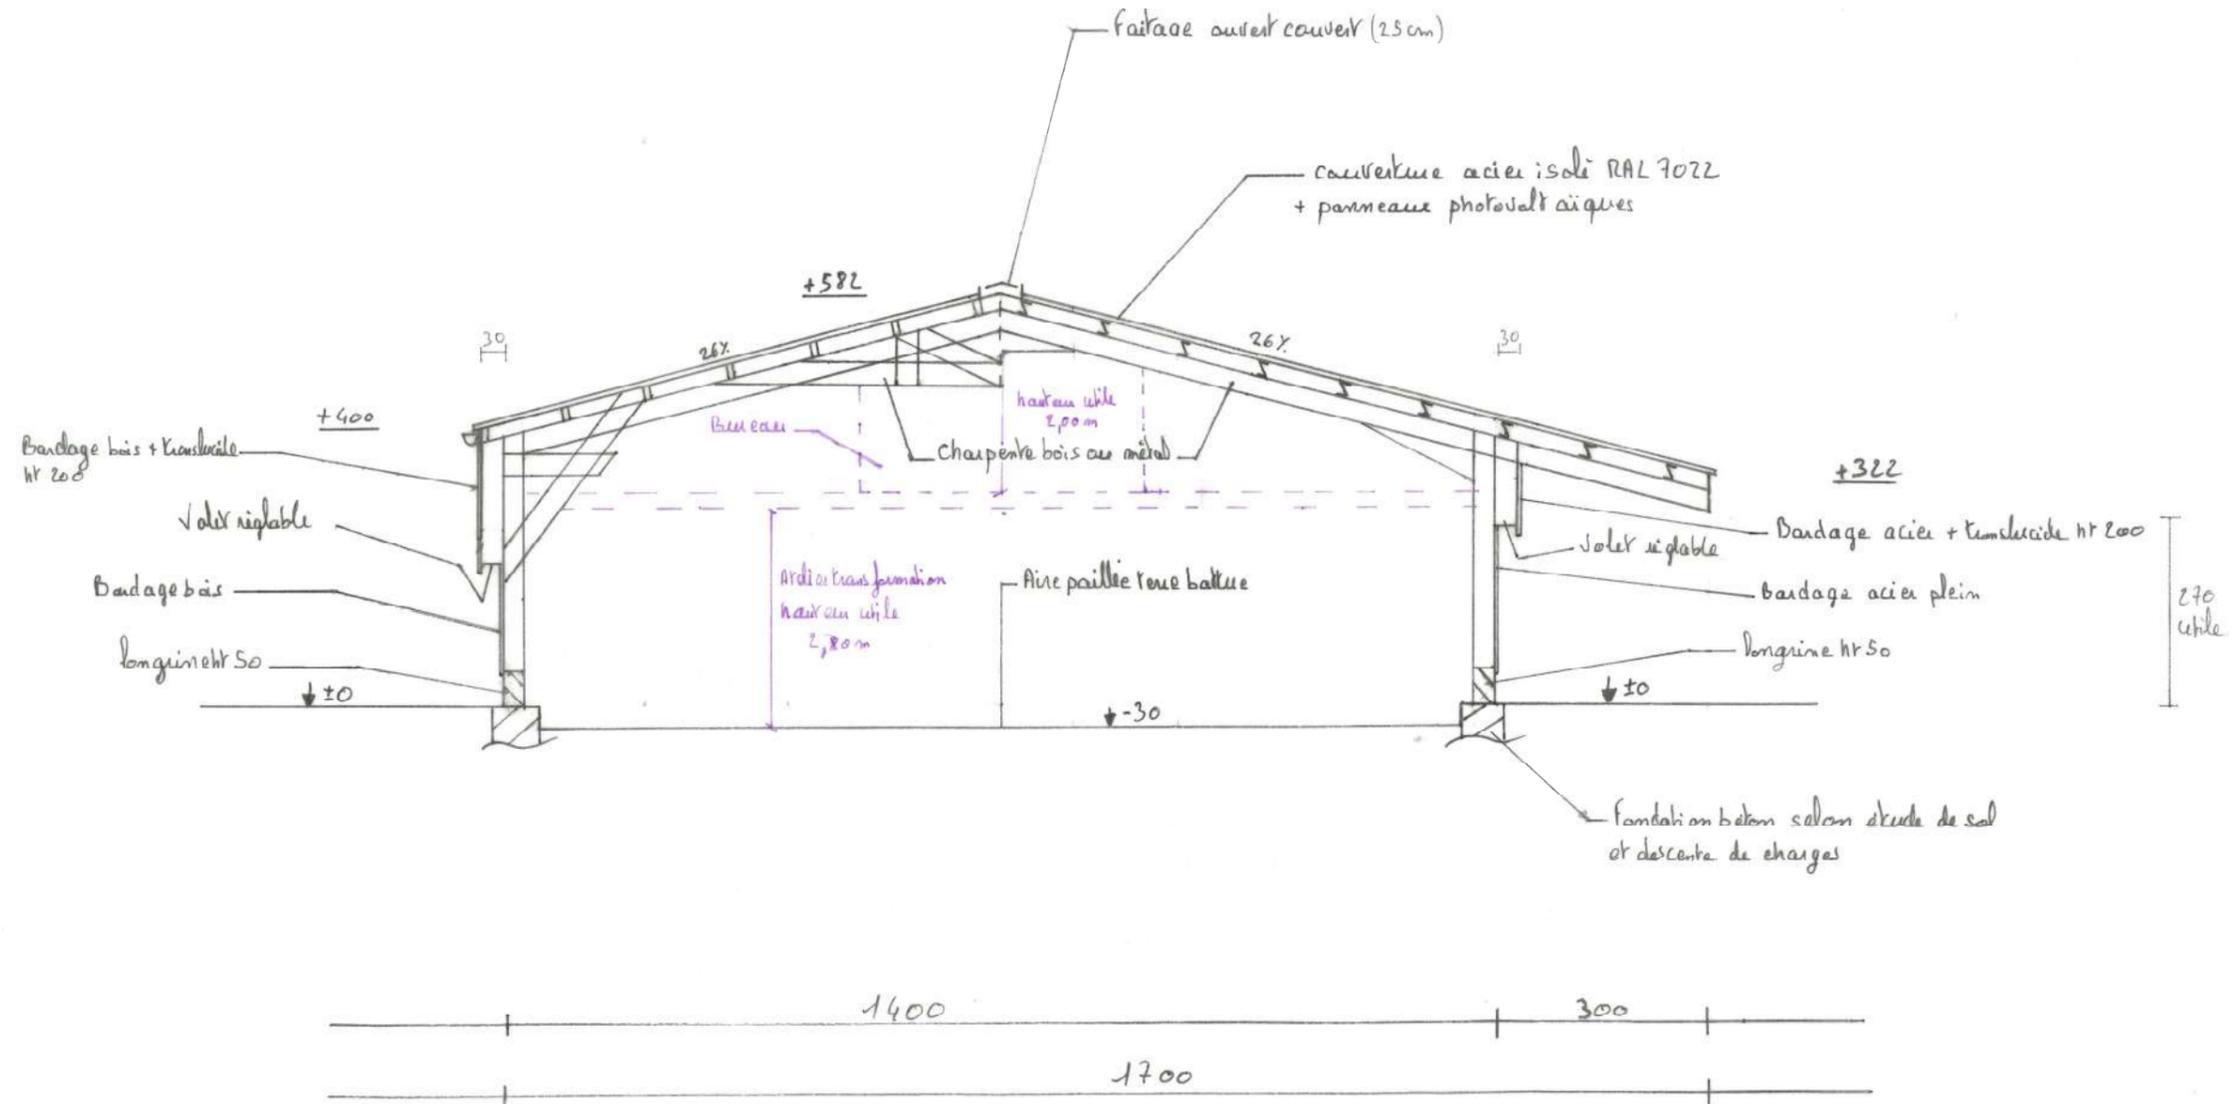


**DOSSIER D'ETUDE DE FAISABILITE**

<b>Demandeur :</b> BALEZ Pierre Les coures 15110 MAURINES	<b>Adresse :</b> Les courses 15110 MAURINES
<b>Dessinatrice :</b> Eugénie LAMBERT	<b>Conseiller :</b> Eugénie LAMBERT
<b>Nature du document :</b> <b>COUPE STUBULATION OVINS</b>	<b>Échelle :</b> <b>1/100<sup>e</sup></b>
<b>Date :</b> 21/10/2024	




Coupe stubulation ovins BB Echelle 1/100

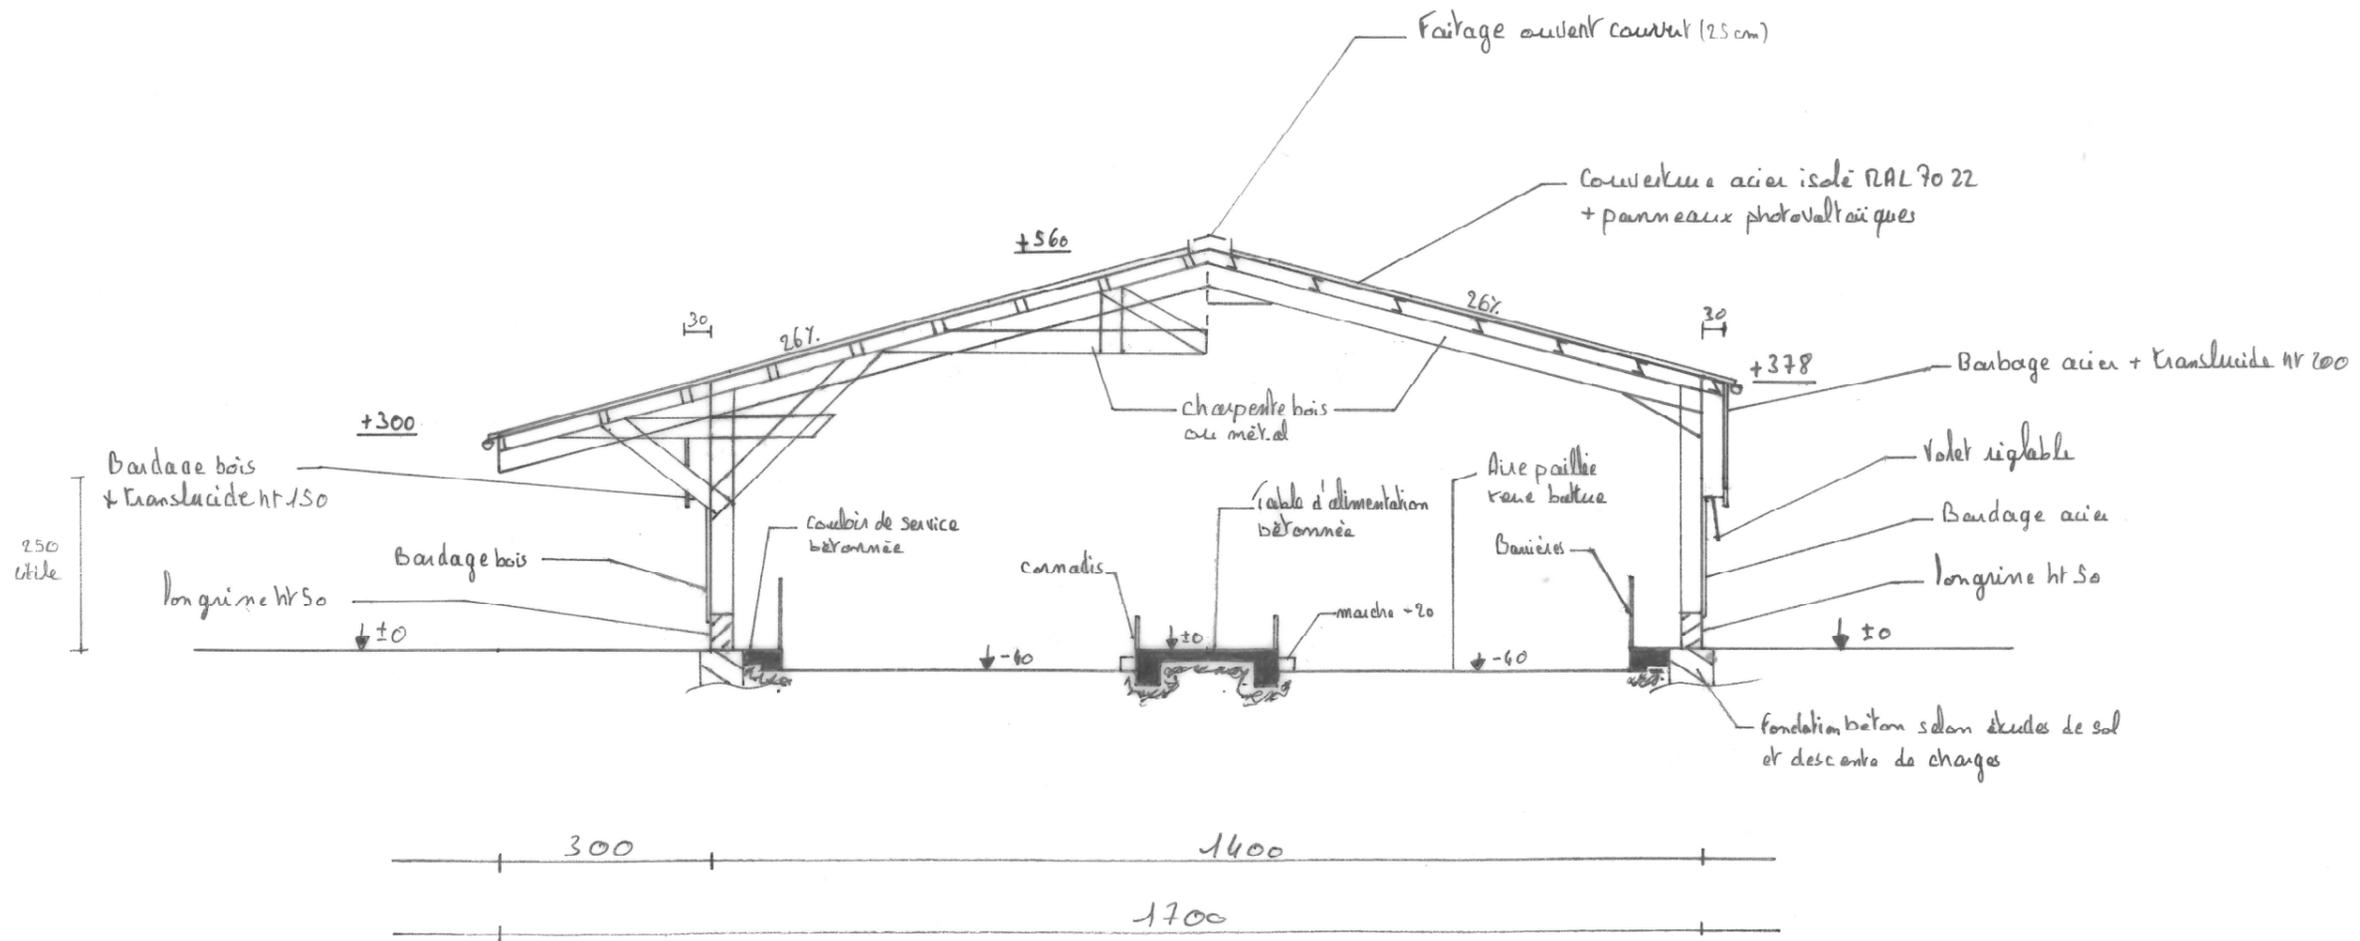

**DOSSIER D'ETUDE DE FAISABILITE**

<b>Demandeur :</b> BALEZ Pierre	<b>Adresse :</b> Les courses 15110 MAURINES	
<b>Dessinatrice :</b> Eugénie LAMBERT	<b>Conseiller :</b> Eugénie LAMBERT	
<b>Nature du document :</b> COUPE STOCKAGE FOURRAGE	<b>Échelle :</b> 1/100 <sup>e</sup>	<b>Date :</b> 21/10/2024

coupe stockage fourrage CC  
Echelle 1/100

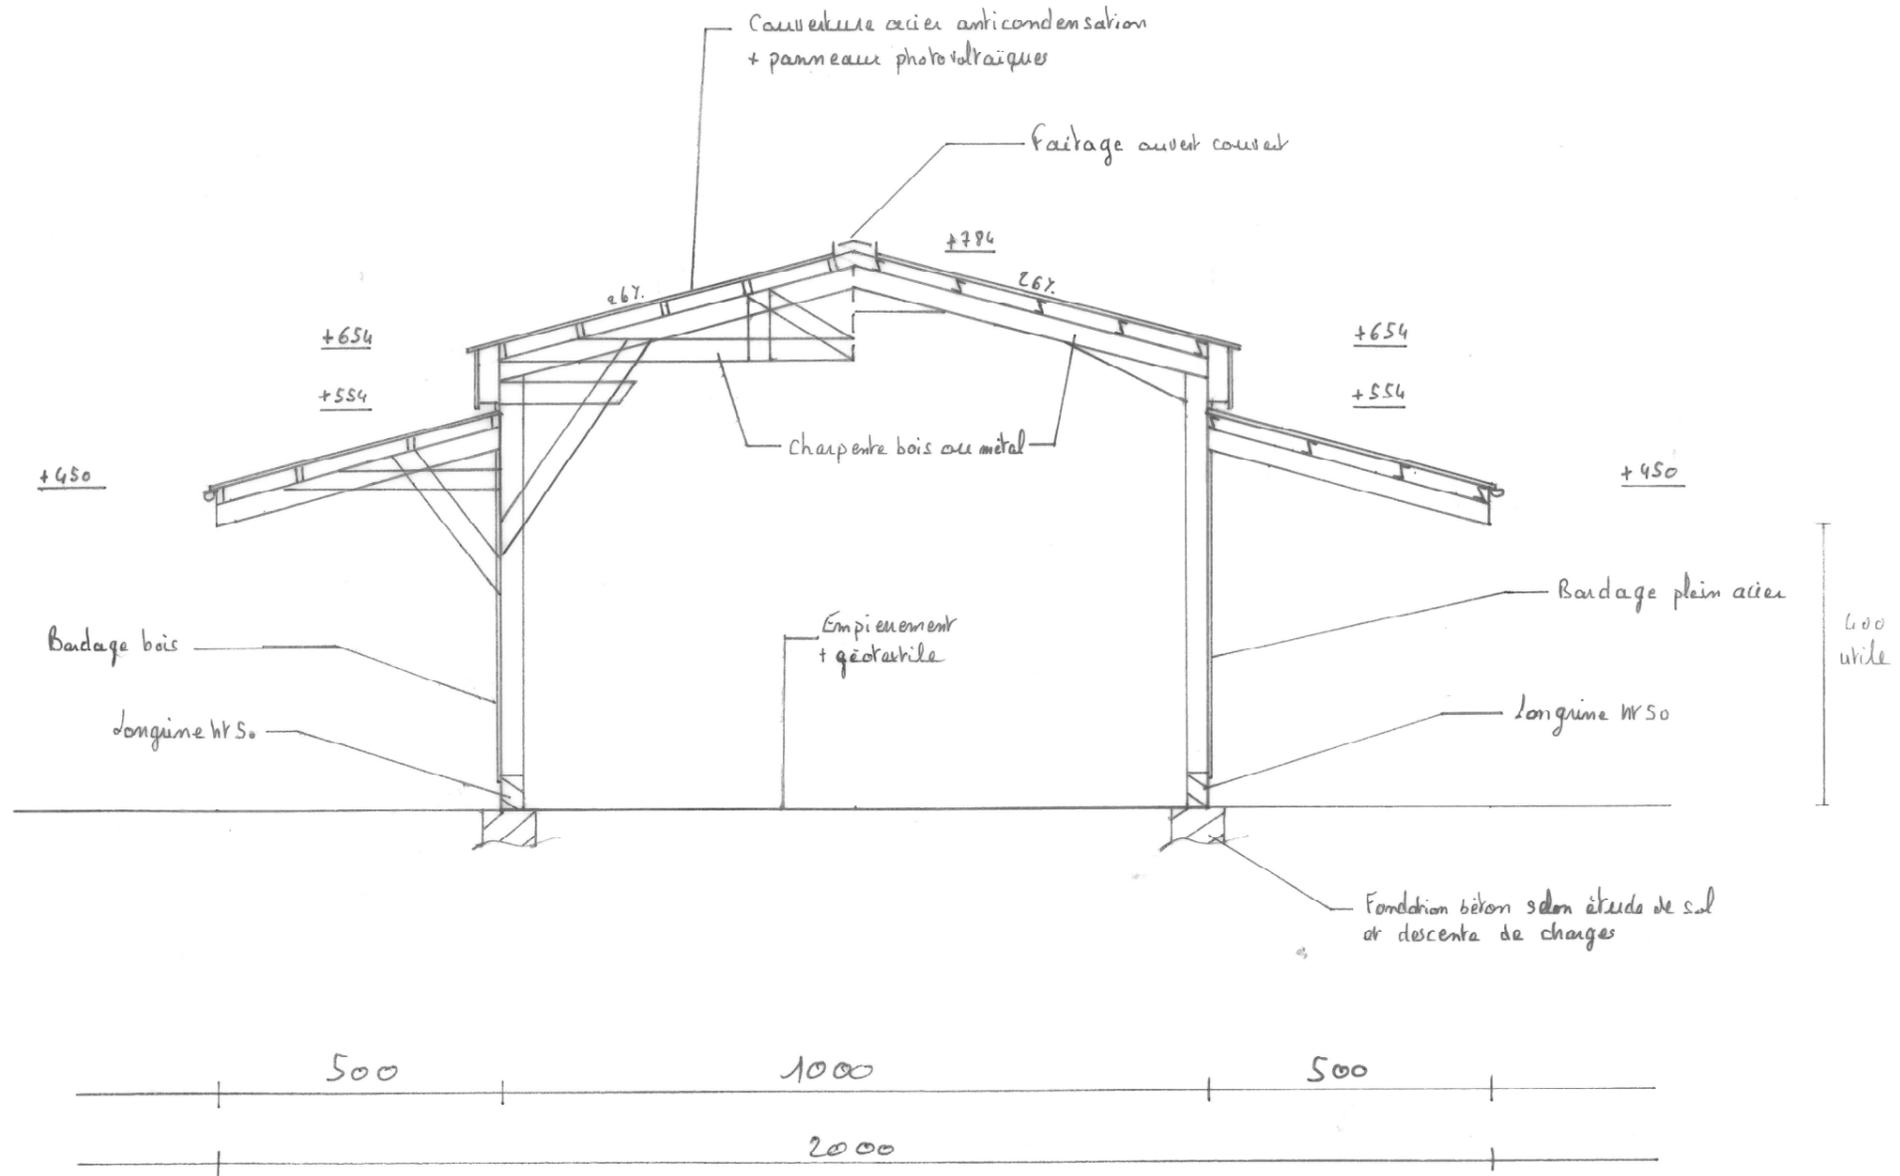


**DOSSIER D'ETUDE DE FAISABILITE**


<i>Demandeur :</i> <b>BALEZ Pierre</b>	<i>Adresse :</i> <b>Les courses</b> <b>15110 MAURINES</b>
<i>Dessinatrice :</i> Eugénie LAMBERT	<i>Conseiller :</i> Eugénie LAMBERT
<i>Nature du document :</i> <b>FAÇADE</b>	<i>Échelle :</i> <b>1/200<sup>e</sup></b>



Echelle 1/200

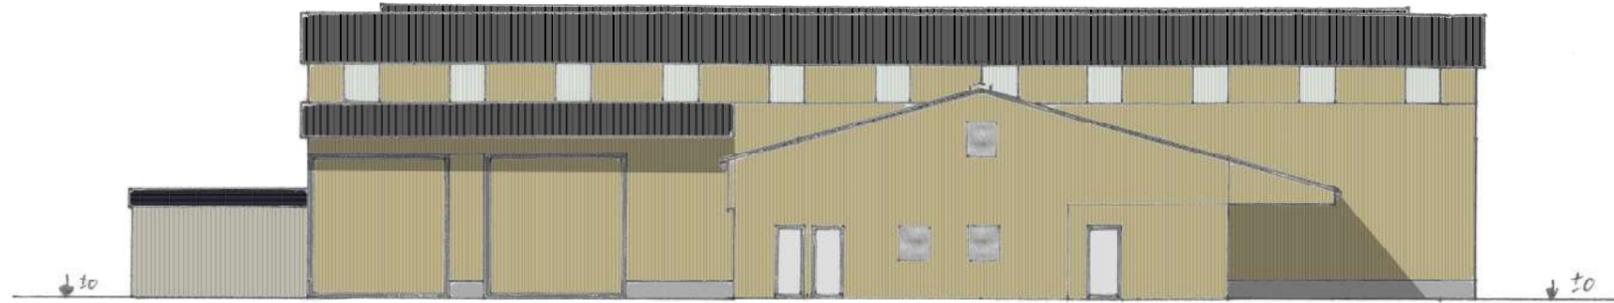

Nord ouest

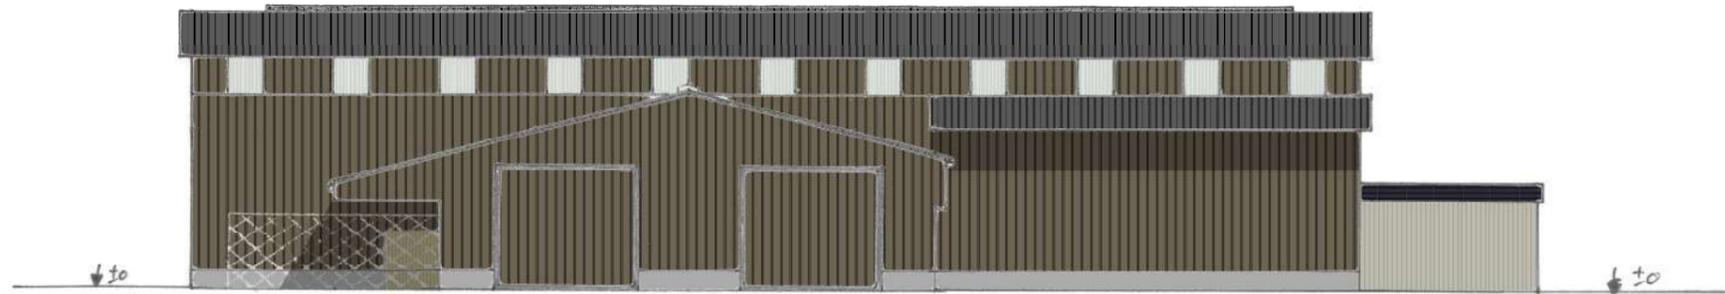


Sud Est

**DOSSIER D'ETUDE DE FAISABILITE**

<i>Demandeur :</i> BALEZ Pierre Les courses 15110 MAURINES	<i>Adresse :</i> Les courses 15110 MAURINES
<i>Dessinatrice :</i> Eugénie LAMBERT	<i>Conseiller :</i> Eugénie LAMBERT
<i>Nature du document :</i> <b>FAÇADE</b>	<i>Échelle :</i> <b>1/200<sup>e</sup></b>



Echelle 1/200

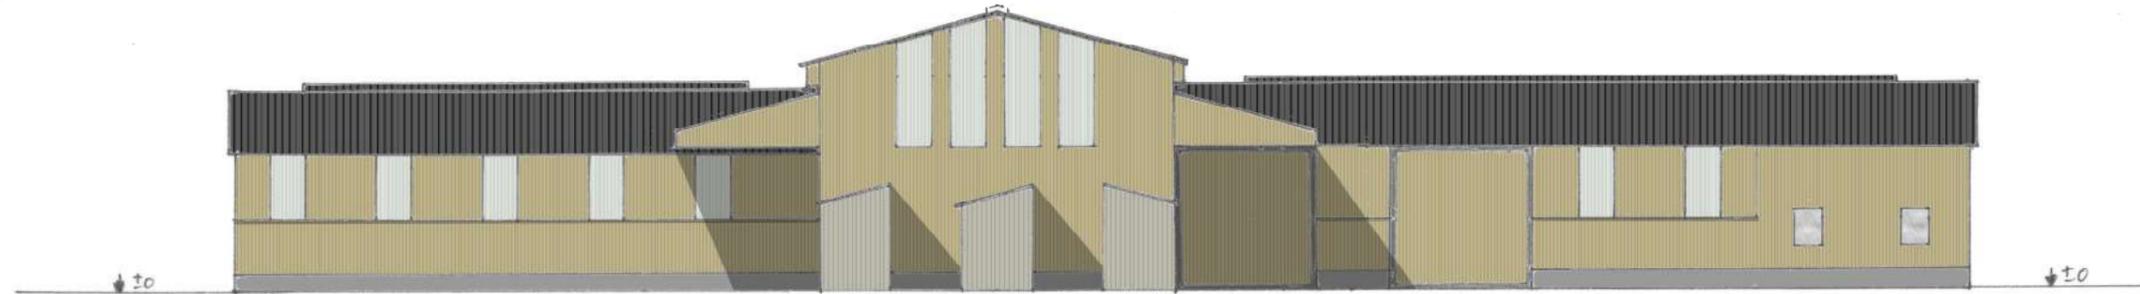

Nord Est



Sud ouest