



ETUDE DE FAISABILITE



Maitre d'ouvrage →

GAEC ELEVAGE DONAVY
La Serre
15500 - AURIAC L'ÉGLISE

Projet de construction

1. Un bâtiment à usage de stabulation libre (aire paillée intégrale) pour bovins avec une partie stockage fourrages et une couverture photovoltaïque d'une surface d'emprise au sol nouvelle d'environ 1040 m².

Constitution du dossier


- ⇒ Plan de situation IGN – Éch : 1/25000^e
- ⇒ Vue au sol – Éch : 1/150^e
- ⇒ Extrait cadastral – Éch : 1/2000^e
- ⇒ Façades – Éch : 1/200^e
- ⇒ Plan de Masse – Éch : 1/1000^e
- ⇒ Coupe transversale – Éch : 1/100^e

Etablissement de plans pour seule DEMANDE D'UNE ETUDE DE FAISABILITE et ne saurait, de ce fait, servir en aucune manière de PLANS D'EXECUTION. Les cotes de construction indiquées sur ces plans sont données à titre indicatif. Les entrepreneurs, chargés de la réalisation des travaux, devront, par corps d'état et après étude particulière, fournir les plans de détail et toutes les indications nécessaires à la parfaite exécution des travaux.

Constructions conformes aux DTU.

Aurillac, le 17/12/2024.

PLAN DE SITUATION IGN
Échelle : 1/25000^e

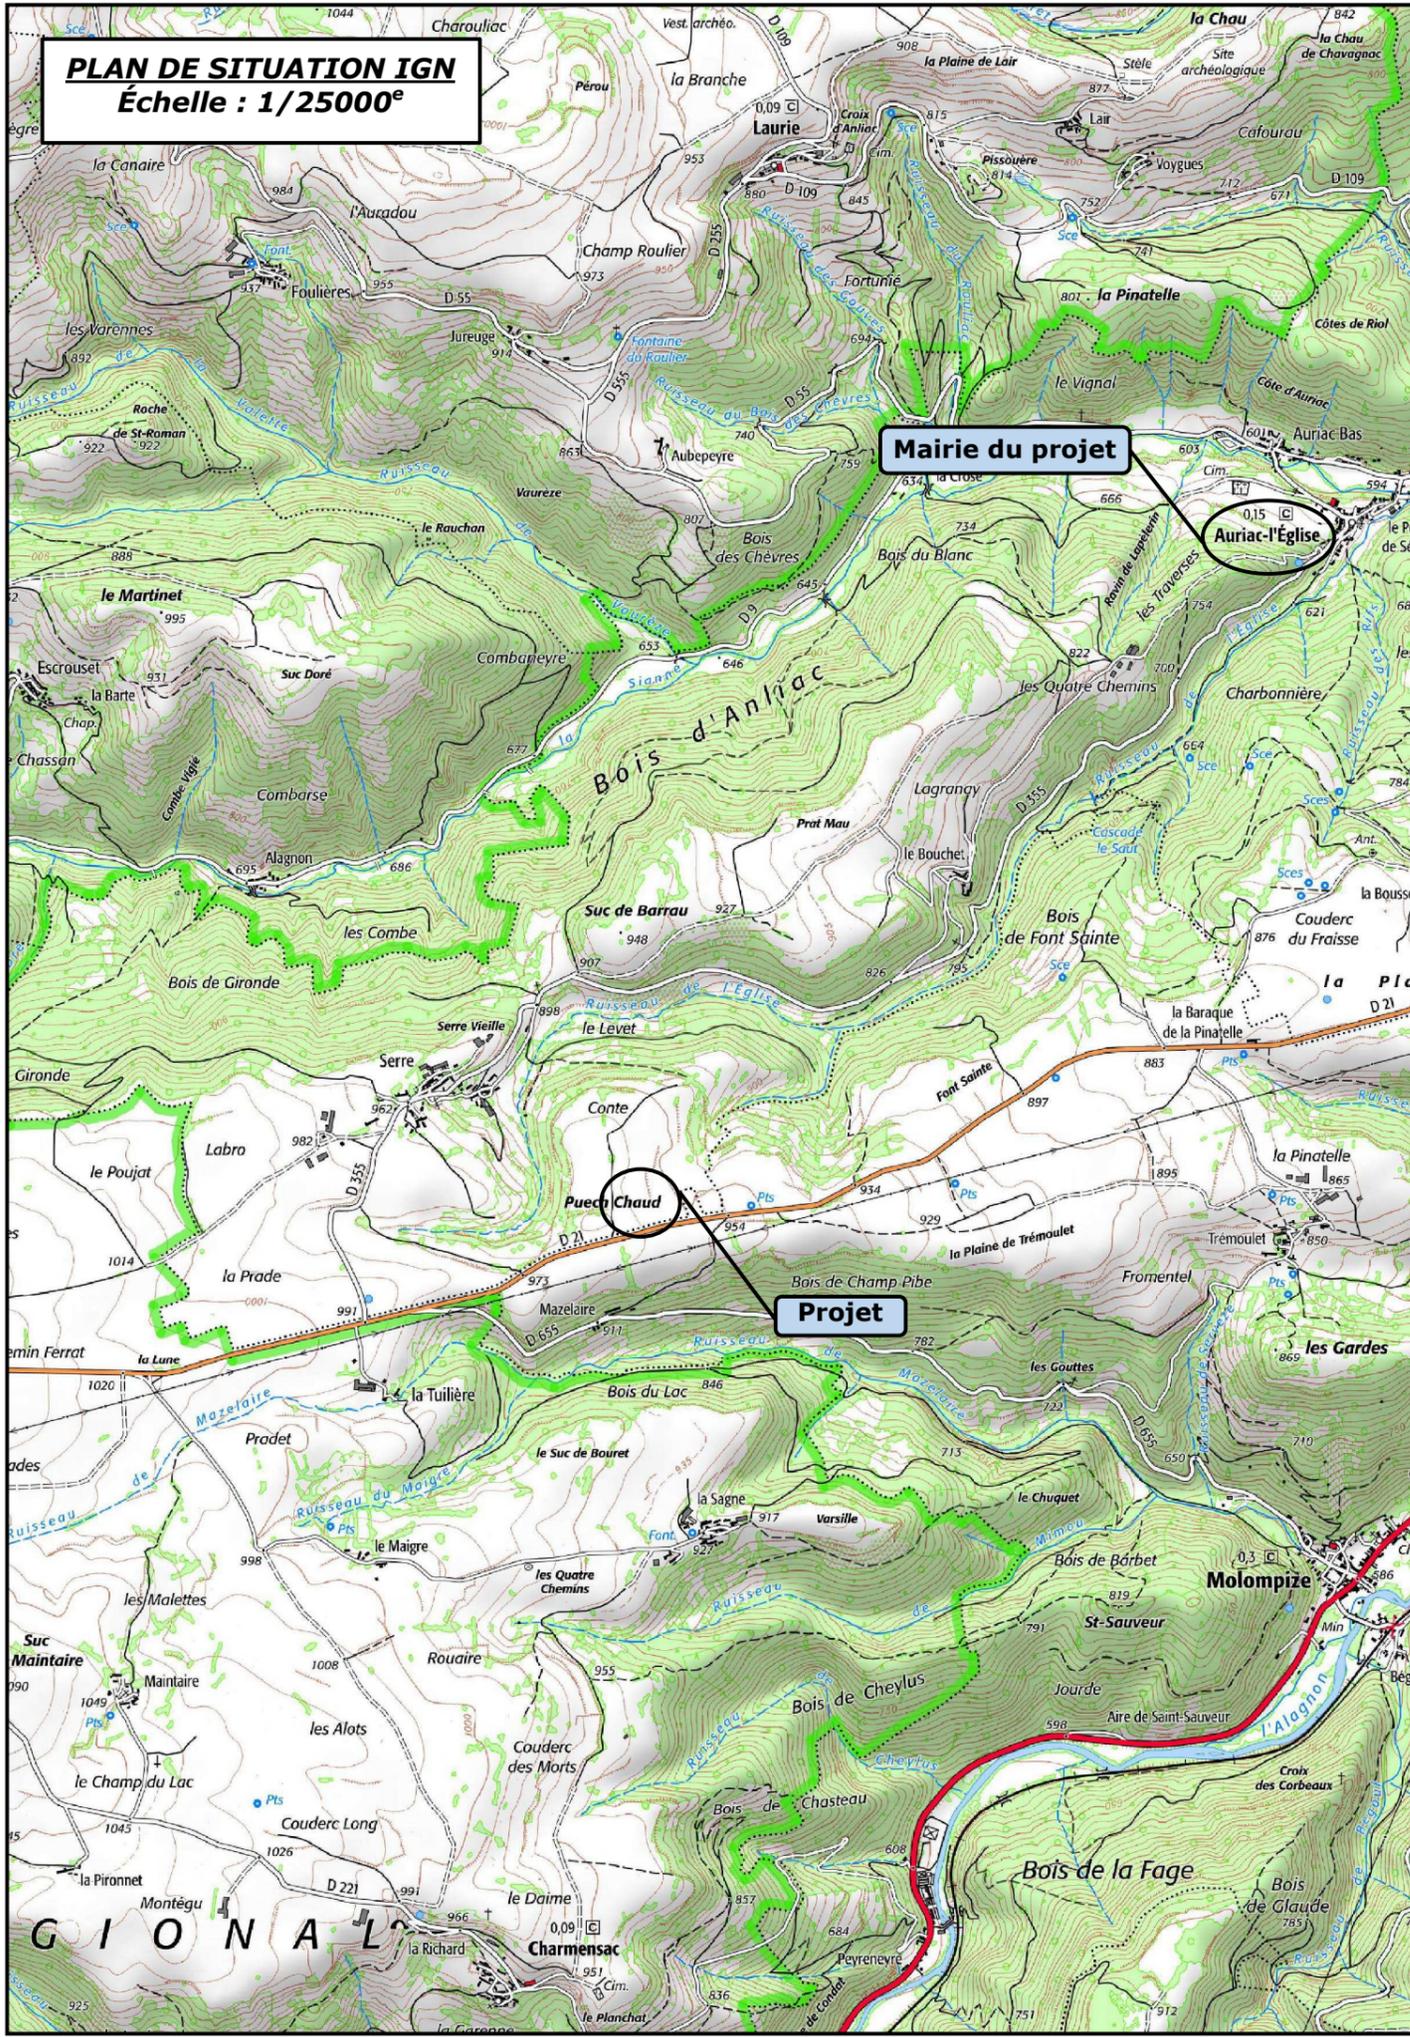

Département : **DIRECTION GÉNÉRALE DES FINANCES PUBLIQUES**
EXTRAIT CADASTRAL - Échelle : 1/2000^e
Département du **CANTAL**
Commune d' **AURIAC L'ÉGLISE**
Section E - Parcelle 555

Échelle d'origine : 1/2000
Échelle d'édition : 1/2000

Date d'édition : 10/12/2024
(fuseau horaire de Paris)

Coordonnées en projection : RGF93CC45
©2022 Direction Générale des Finances Publiques




Le par...
S.I...
3 F...
15012 AURILLAC CEDEX
tél. 04 71 43 44 89 -fax
sdfip.aurillac@dgfip.finances.gouv.fr

SICA
HR 15
Habitat rural - Bâtiment agricole - Conception - Maîtrise d'œuvre

Cet extrait de plan vous est délivré par :

cadastre.gouv.fr

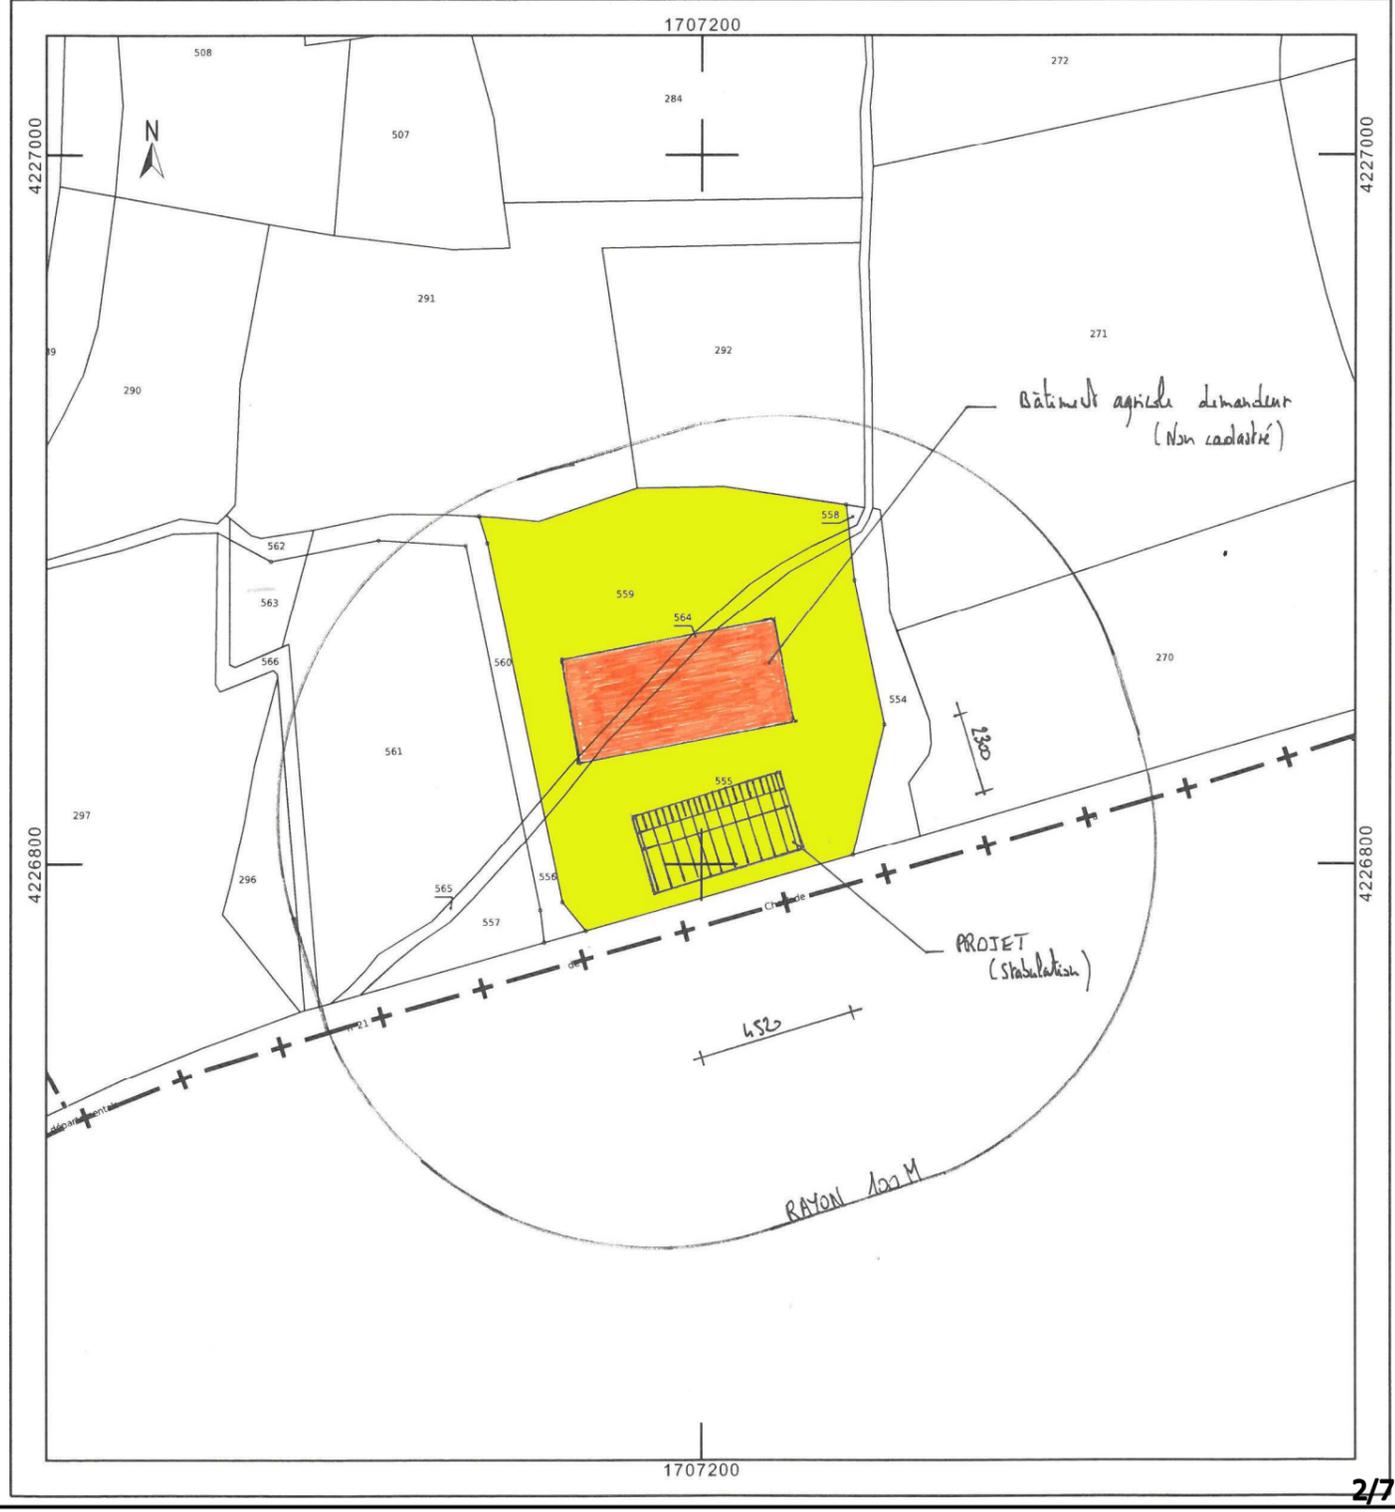

ETUDE DE FAISABILITE

Demandeur :		Adresse :	
GAEC ELEVAGE DONAVY		La Serre 15500 - AURIAC L'EGLISE	
Dessinateur : Jérôme DELARBRE		Conseiller: Jérôme DELARBRE	
Nature du document :		Echelle :	Date :
PLAN DE MASSE		1/1000^e	17/12/2024



PLAN DE MASSE Ech 1/1000^e
 to : TA
 Surface d'empise au sol = 1040 m²



- Raccordements (eau + électrique) depuis le bâti existant
- Relève topographique non réalisée


ETUDE DE FAISABILITE

Demandeur :	Adresse :	 AGRICULTURES & TERRITOIRES CHAMBRE D'AGRICULTURE CANTAL
GAEC ELEVAGE DONAVY	La Serre 15500 - AURIAC L'EGLISE	
Dessinateur : Jérôme DELARBRE	Conseiller: Jérôme DELARBRE	
Nature du document :	Échelle :	Date :
PLAN AU SOL	1/150^e	17/12/2024

PLAN AU SOL Ech 1/150^e

±0 : TA

Surface d'emprise au sol = 1040 m²

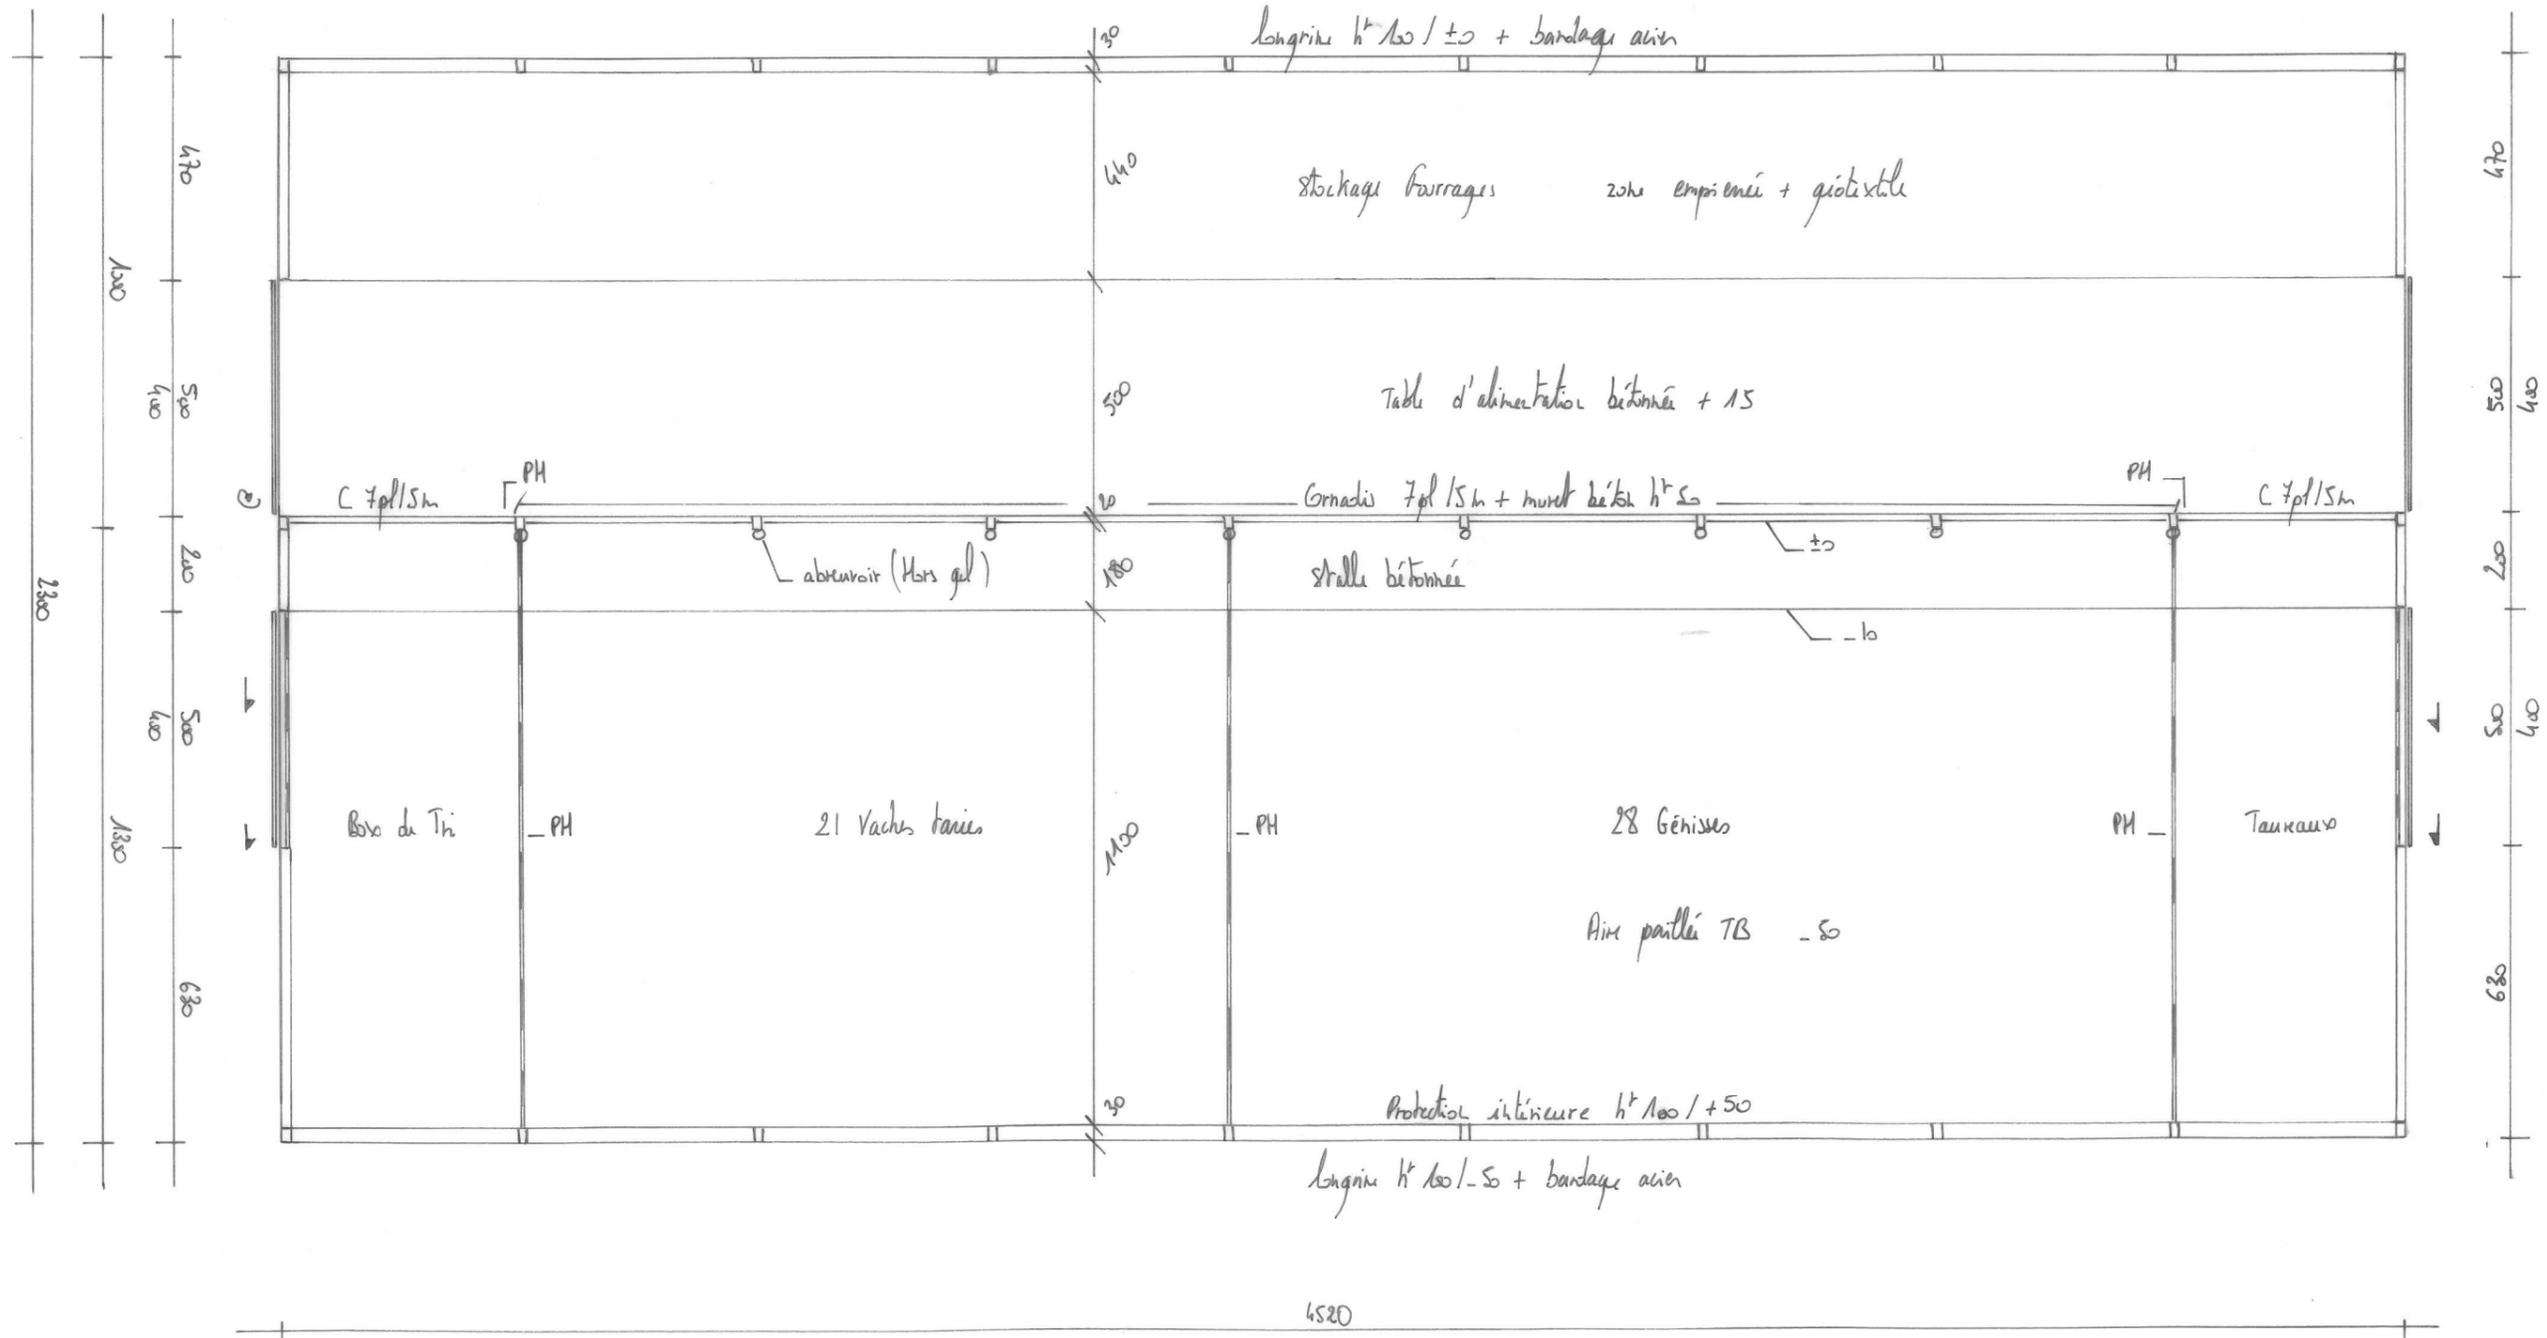

ETUDE DE FAISABILITE

Demandeur :

**GAEC ELEVAGE
DONAVY**

Adresse :

La Serre
15500 - AURIAC L' EGLISE

Dessinateur : Jérôme DELARBRE

Conseiller: Jérôme DELARBRE


Nature du document :

PIGNONS

Échelle :

1/200^e


17/12/2024

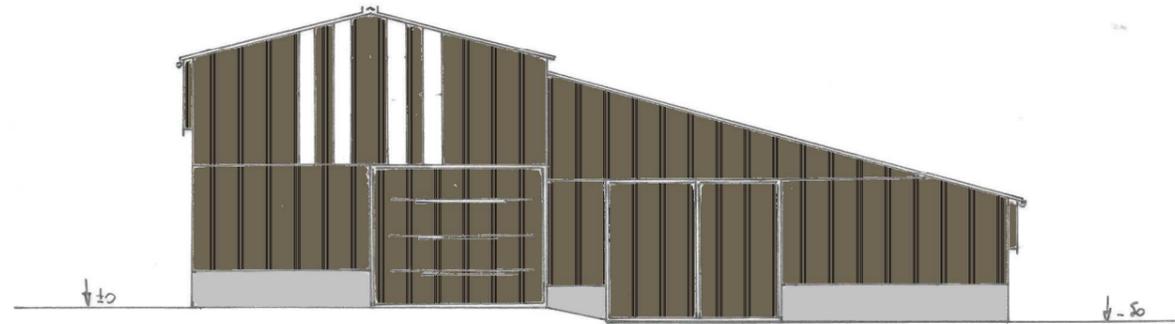

Pignon Est

Ech 1/200^e

- Couverture acier antirouille RAL 7022 + panneaux photovoltaïques
- bardage acier plein et ventilé RAL 7006 + translucides
- Portes acier 7006 et sectionnelle (7006)
- Sogrim béton

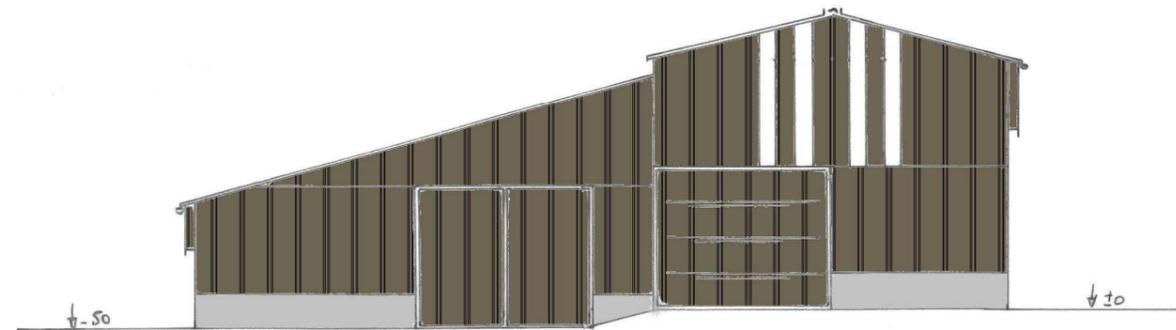

Pignon Ouest

ETUDE DE FAISABILITE

Demandeur :
GAEC ELEVAGE DONAVY

Adresse :
**La Serre
15500 - AURIAC L'EGLISE**

Dessinateur : Jérôme DELARBRE

Conseiller: Jérôme DELARBRE

Nature du document :
FACADES

Échelle :
1/200^e




**AGRICULTURES
& TERRITOIRES**
CHAMBRE D'AGRICULTURE
CANTAL

17/12/2024



**SICA
HR 15**
Habitat rural - Bâtiment agricole - Conception - Maîtrise d'œuvre

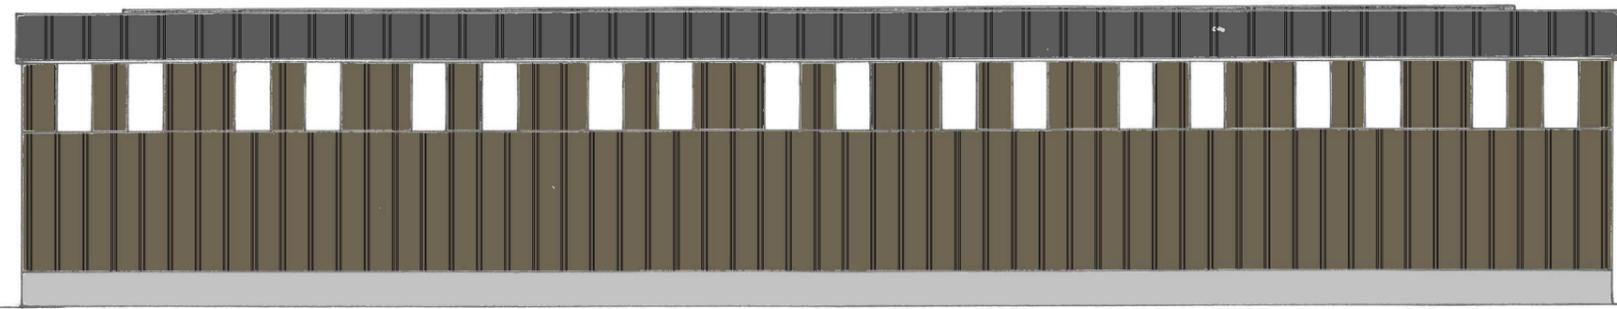

Façade Nord


Ech 1/200^e



Façade Sud

ETUDE DE FAISABILITE

Demandeur : **GAEC ELEVAGE DONAVY**
 Adresse : **La Serre 15500 - AURIAC L'EGLISE**
 Dessinateur : Jérôme DELARBRE
 Conseiller : Jérôme DELARBRE
 Nature du document : **COUPE DE PRINCIPE**
 Echelle : **1/100^e**
 Date : **17/12/2024**

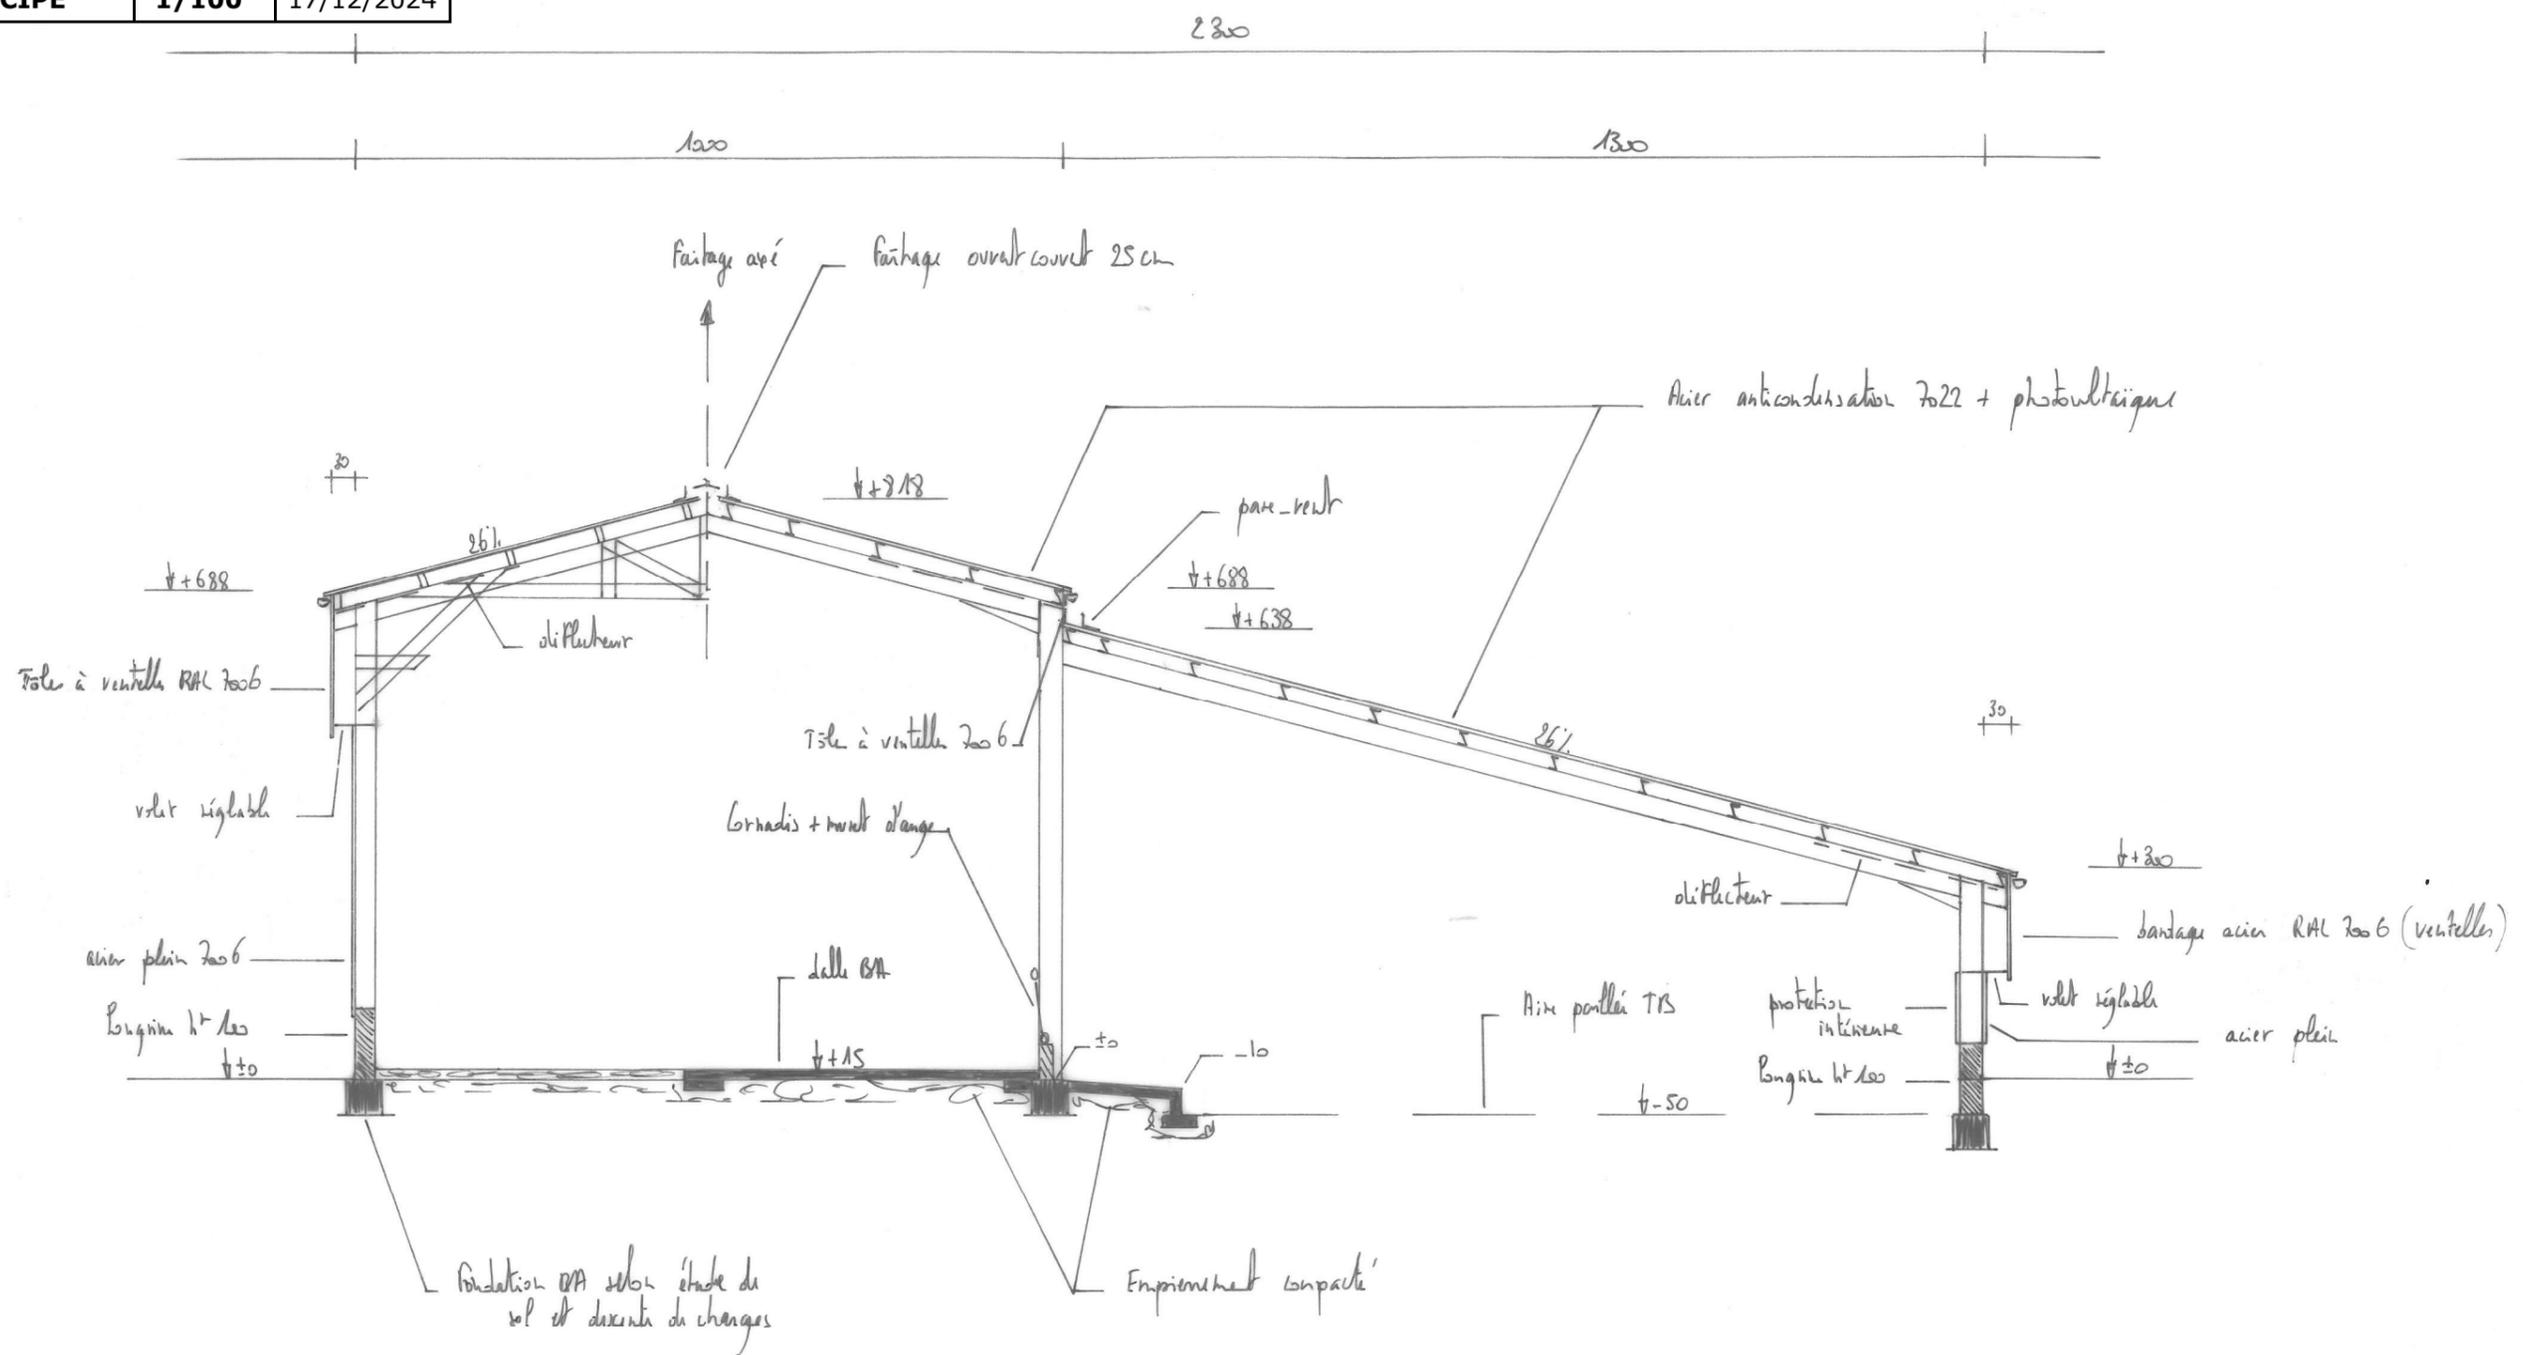

COUPE DE PRINCIPE Ech 1/100^e

Variante: Pente de toit à 21%.

CHARPENTE BOIS OU METAL.