


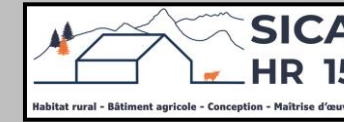

## Etude de faisabilité Projet de construction



Réalisé par : V. CHARBONNEL  
Conseiller bâtiment

Maitre d'ouvrage →

**GAEC DEJOU**  
Careizac  
15130 YTRAC

### Projet de construction

- **Un hangar bois avec couverture photovoltaïque à usage de stabulation pour VA (Aire paillée + exercice caillebotis sur fosse VT=764 m<sup>3</sup>, Prof=2m) + stockage fourrage semi-ouvert. (SHOB totale = 3274 m<sup>2</sup>).**
- **Un hangar bois semi-ouvert à usage de fumière couverte (SHOB totale = 490 m<sup>2</sup>)**

### Constitution du dossier

- ⇒ Plan de masse – Éch : 1/500<sup>e</sup>
- ⇒ Vues au sol – Éch : 1/200<sup>e</sup>
- ⇒ Coupes transversales – Éch : 1/100<sup>e</sup>
- ⇒ Perspective main – Éch : 1/200<sup>e</sup>

Etablissement de plans pour seule CONSULTATION DES ENTREPRISES et ne saurait, de ce fait, servir en aucune manière de PLANS D'EXECUTION. Les cotes de construction indiquées sur ces plans sont données à titre indicatif. Les entrepreneurs, chargés de la réalisation des travaux, devront, par corps d'état et après étude particulière, fournir les plans de détail et toutes les indications nécessaires à la parfaite exécution des travaux.




Constructions conformes aux DTU.

Aurillac, le 23/12/2024.



DOSSIER DE CONSULTATION

Demandeur :		 <b>AGRICULTURES &amp; TERRITOIRES</b> CHAMBRE D'AGRICULTURE CANTAL
<b>GAEC DEJOU</b>	Adresse : <b>Careizac 15130 YTRAC</b>	
Dessinateur : V. CHARBONNEL	Conseiller Bâtiment : V. CHARBONNEL	
Nature du document :	Echelle :	Date :
<b>Plan de masse</b>	<b>1/500<sup>e</sup></b>	<b>23/12/2024</b>




**SICA HR 15**  
 SICA Habitat Rural du Cantal  
 26 rue du 139<sup>ème</sup> RI  
 15000 AURILLAC  
 Siret : 793 136 441 00011  
 NAF : 4120B

Surface bâtie = 3764 m<sup>2</sup>





DOSSIER DE CONSULTATION

Demandeur :

GAEC DEJOU

Adresse :

Careizac  
15130 YTRAC



AGRICULTURES  
& TERRITOIRES  
CHAMBRE D'AGRICULTURE  
CANTAL

Dessinateur : V. CHARBONNEL

Conseiller Bâtiment : V. CHARBONNEL

Nature du document :

Vue au sol stabu - 1

Échelle :


1/200<sup>e</sup>

Date :

23/12/2024



SICA Habitat Rural du Cantal  
26 rue du 139<sup>ème</sup> RI  
15000 AURILLAC  
Siret : 793 136 441 00011  
NAF : 4120B

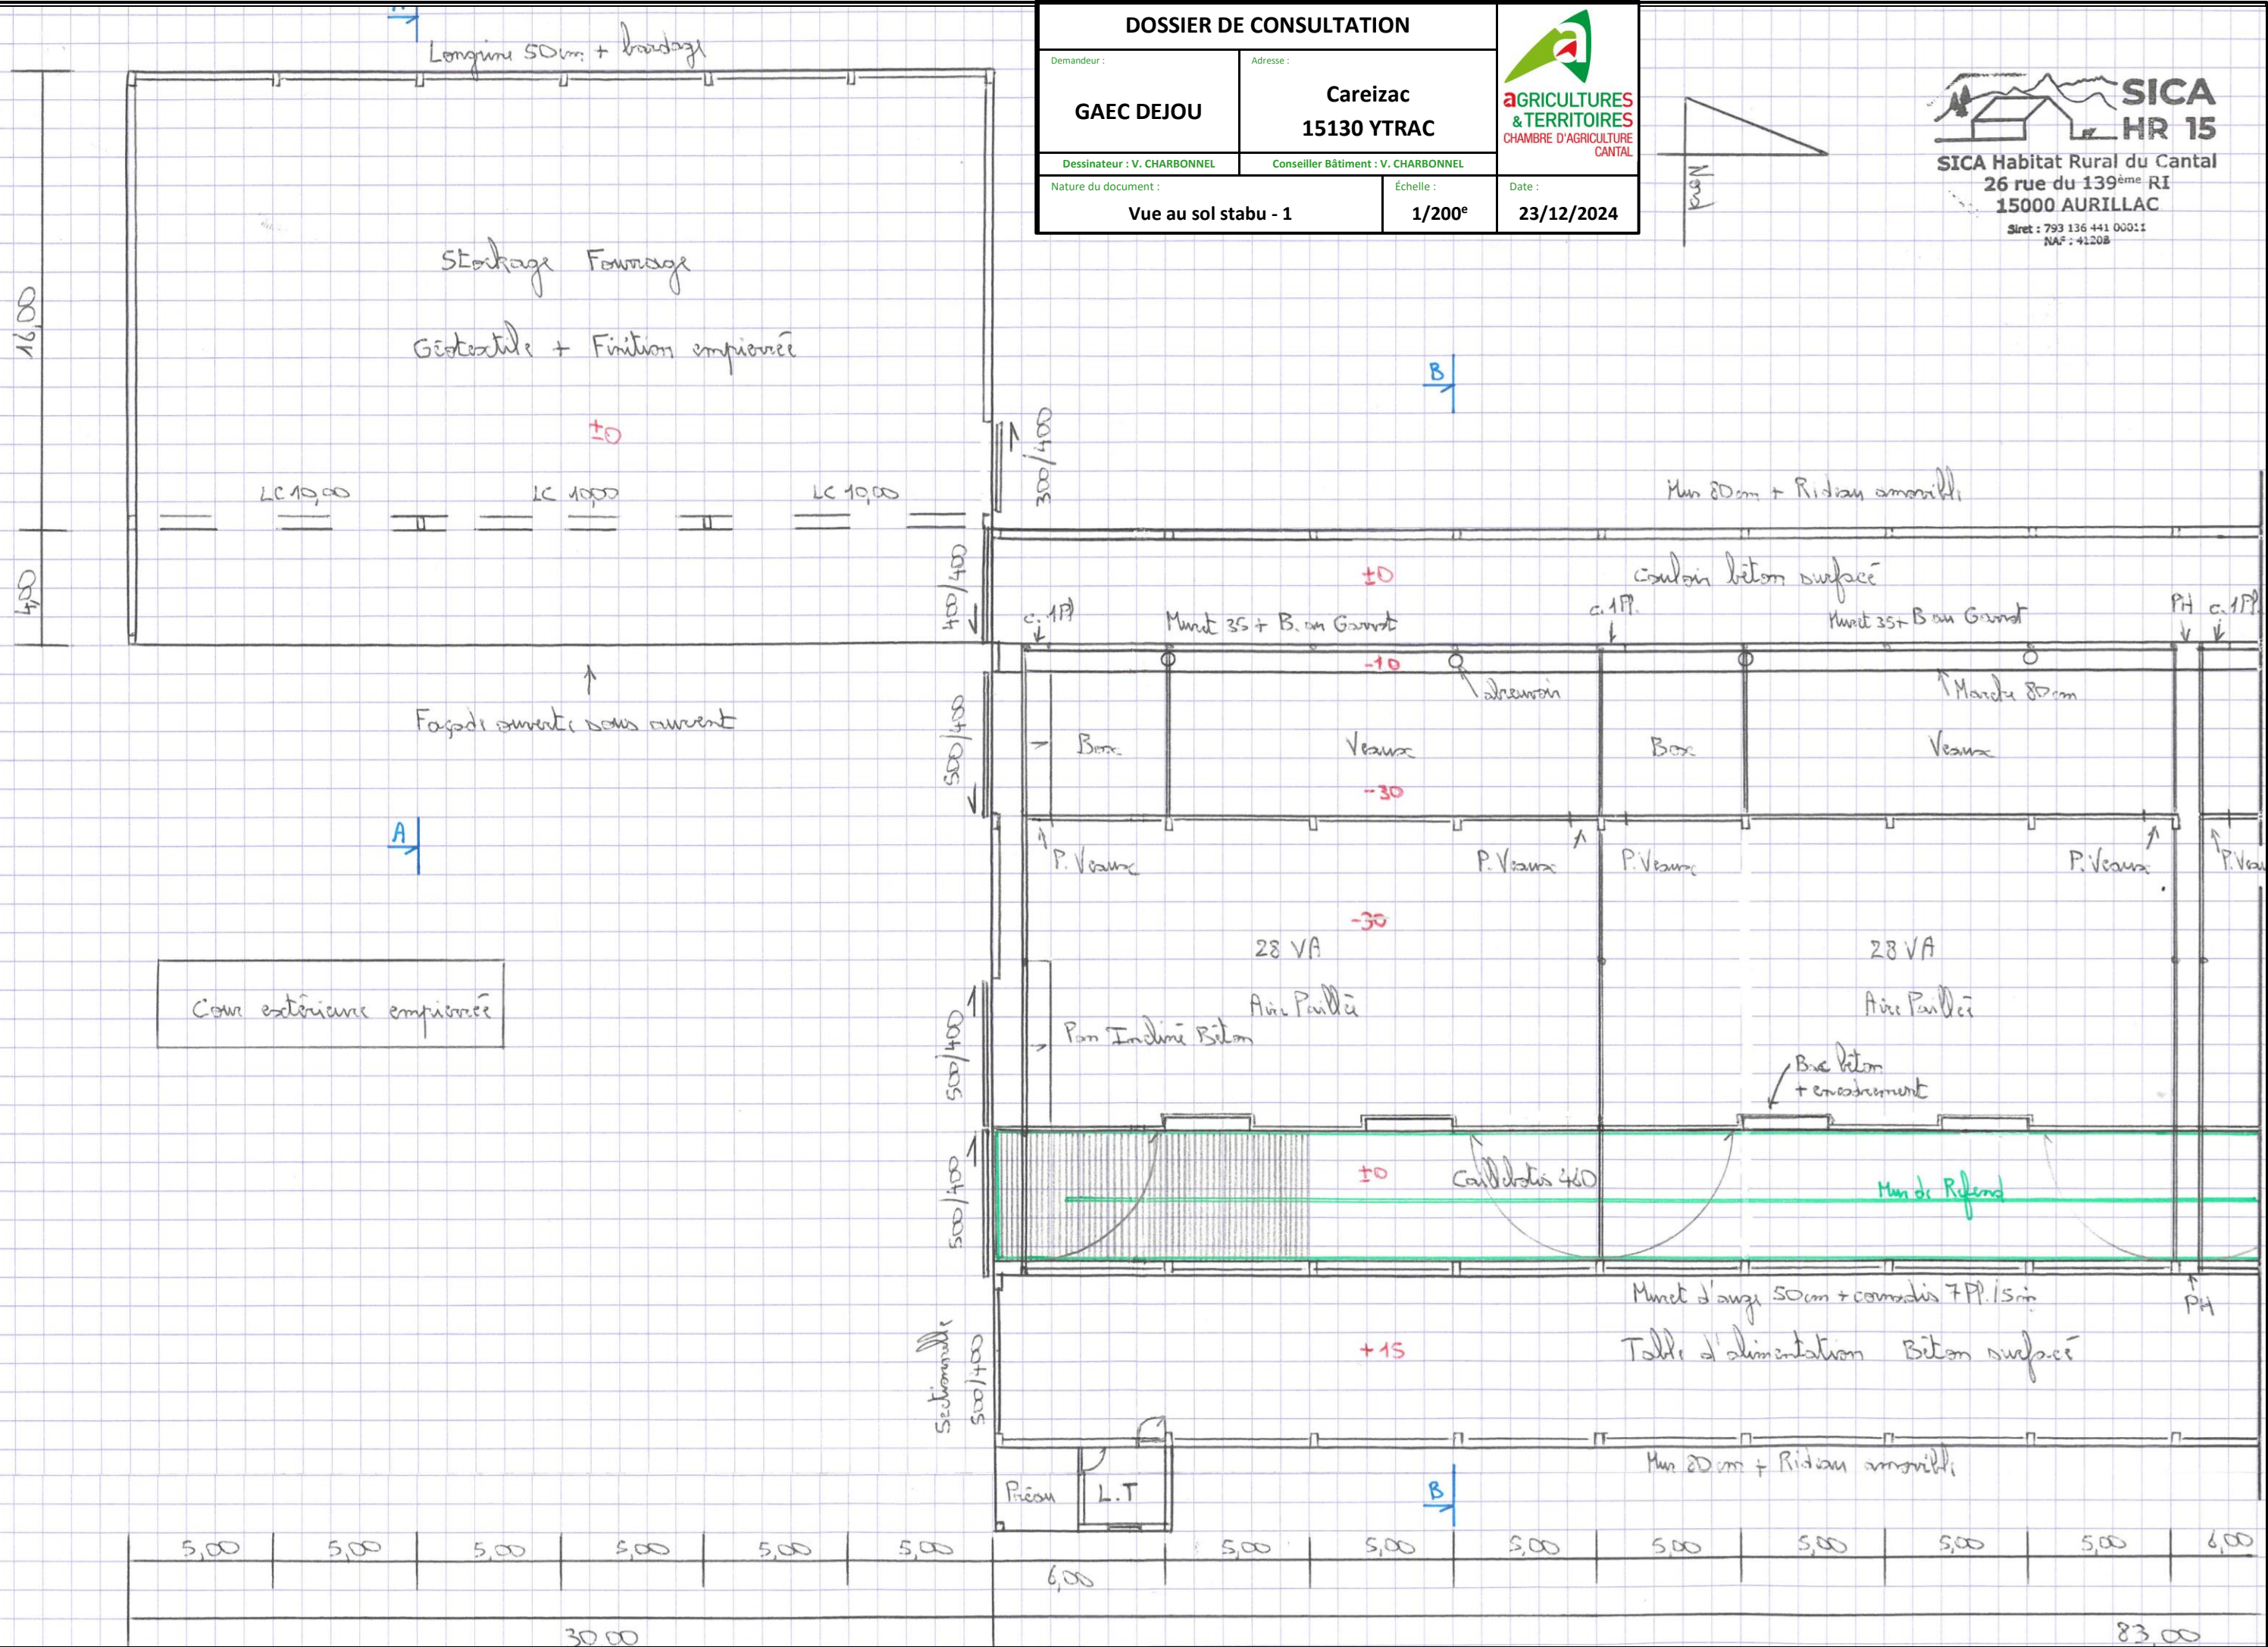



DOSSIER DE CONSULTATION

Demandeur :

GAEC DEJOU

Adresse :

Careizac  
15130 YTRAC



Dessinateur : V. CHARBONNEL

Conseiller Bâtiment : V. CHARBONNEL

Nature du document :




Vue au sol stabu - 2

Echelle :

1/200<sup>e</sup>

Date :

23/12/2024

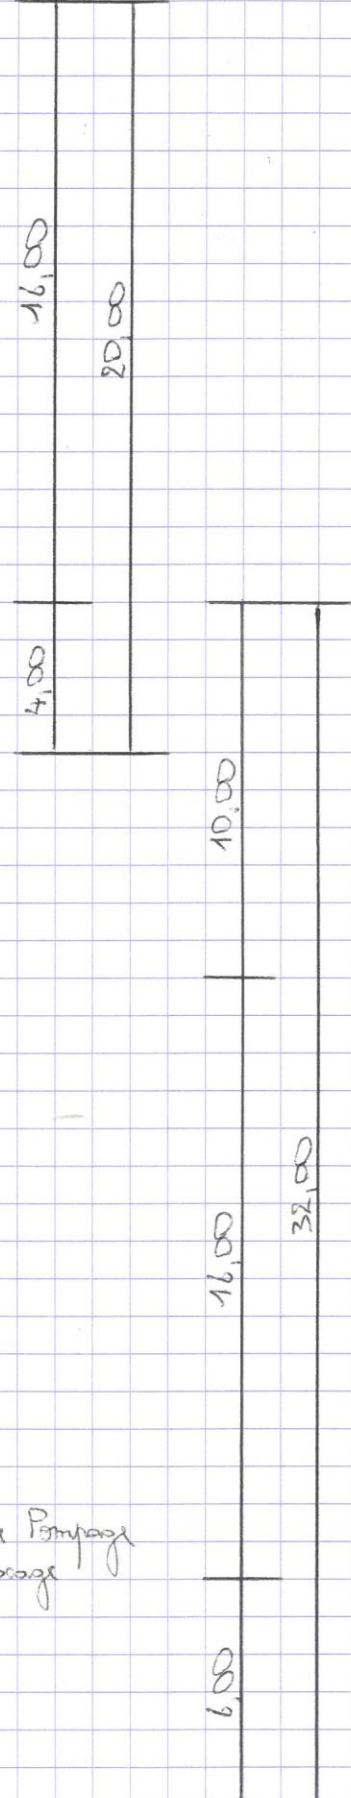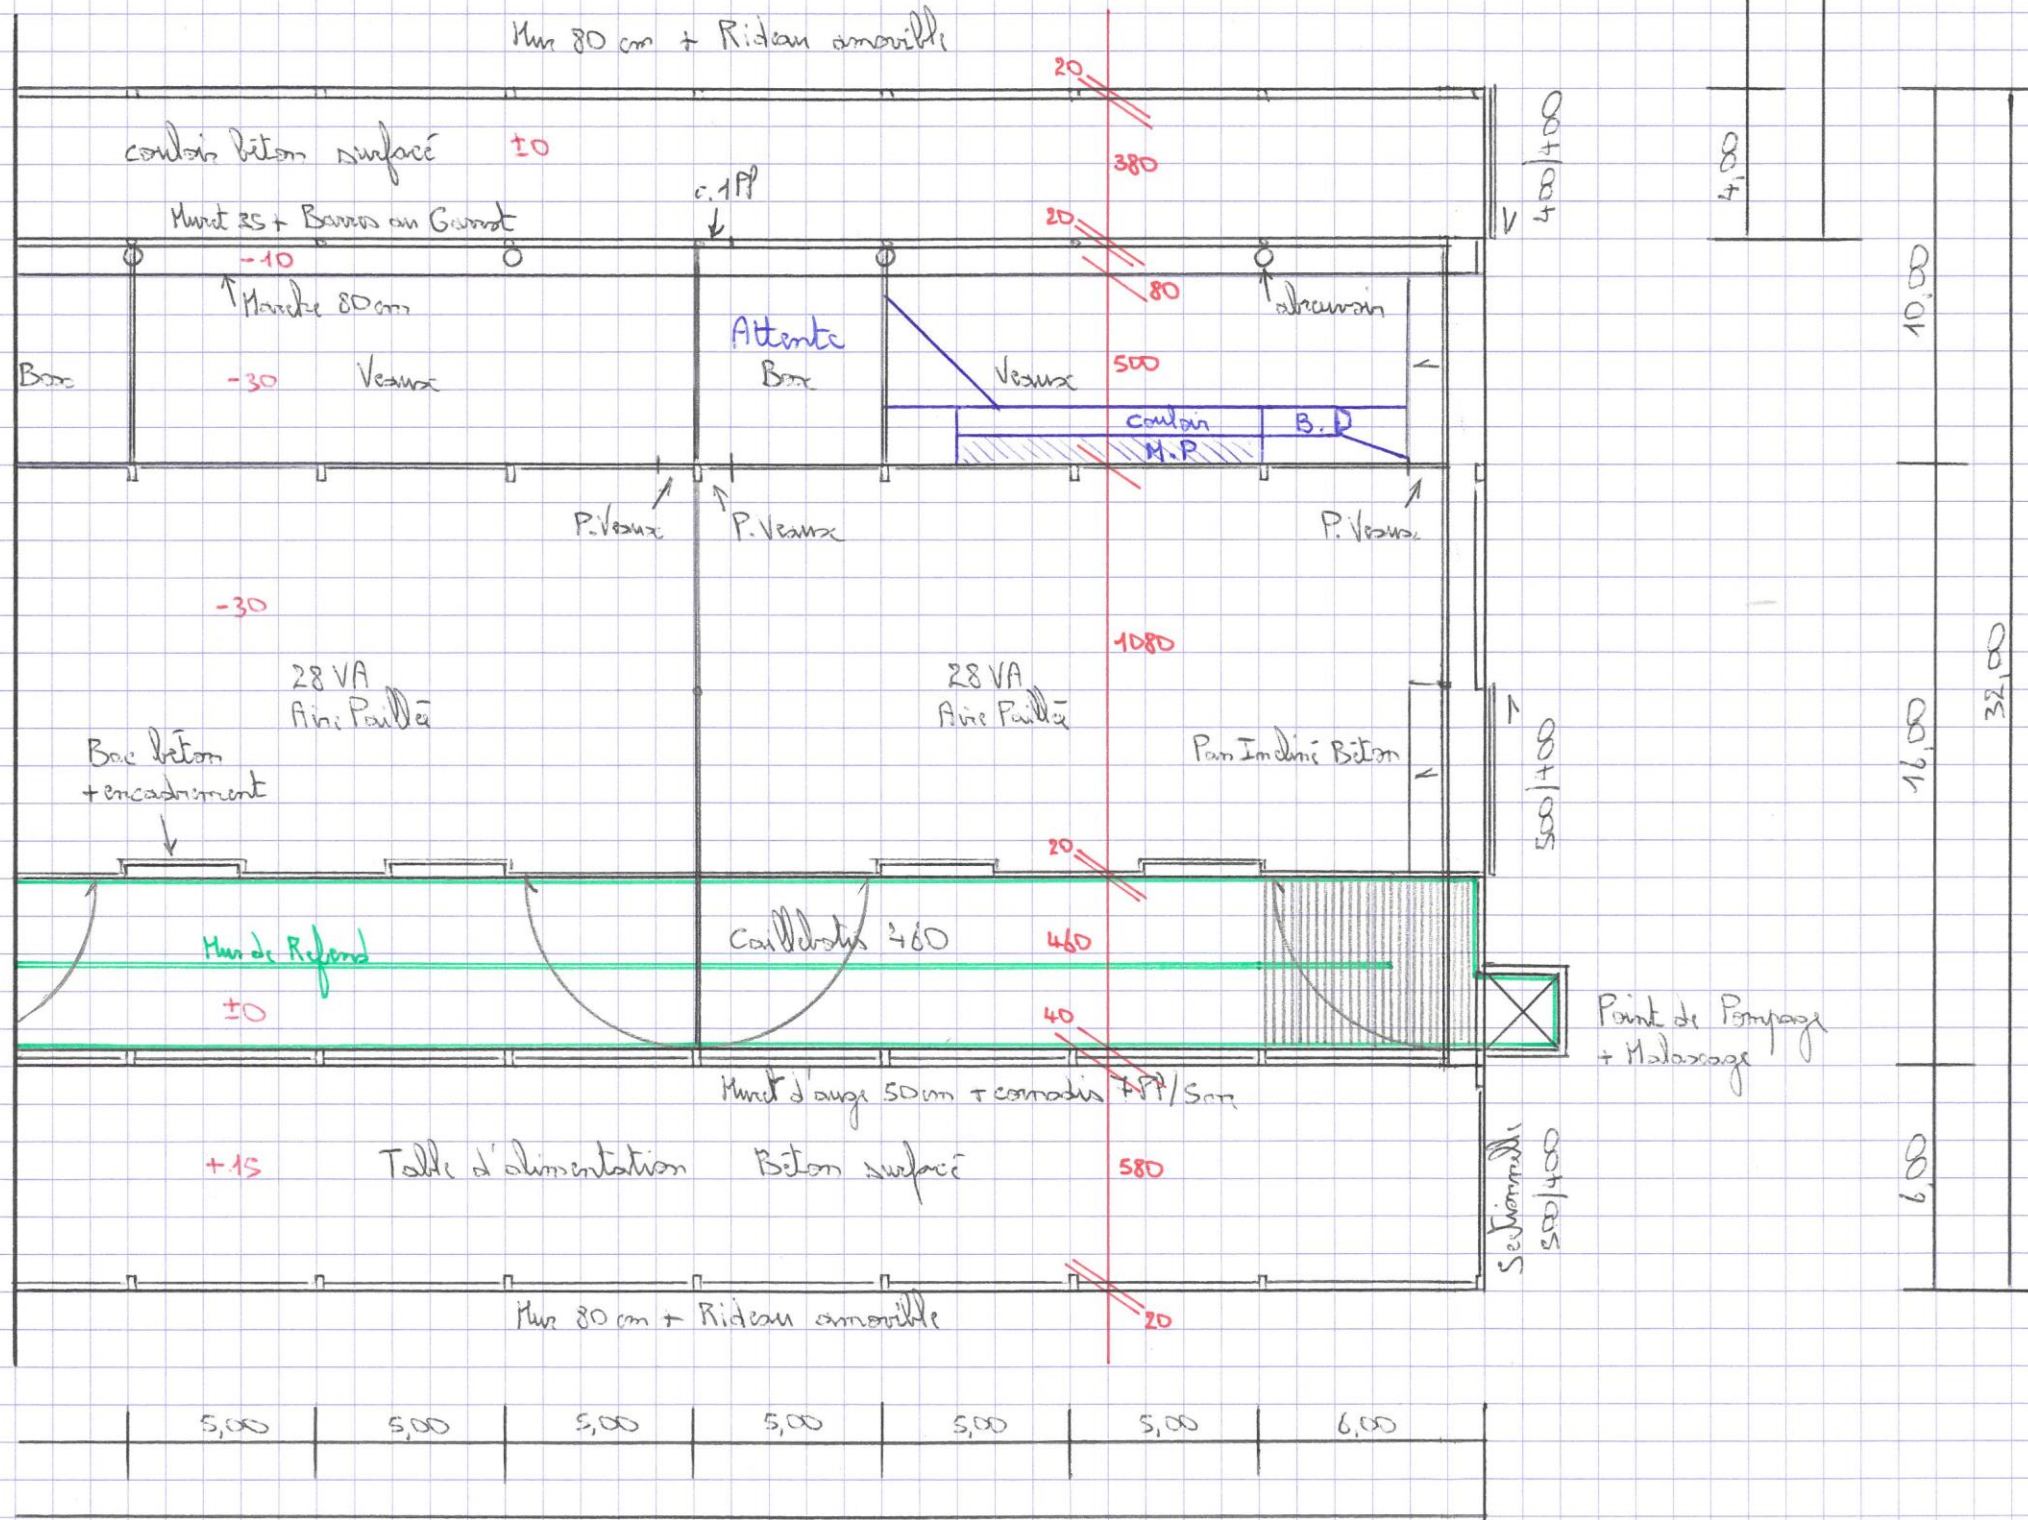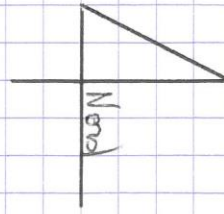

Fosse sous C. VT = 764 m<sup>3</sup> Prof. 2m

— Muret de Fosse

Surface créée = 3274 m<sup>2</sup>

±0 Niveau TA



# DOSSIER DE CONSULTATION

Demandeur :

GAEC DEJOU

Adresse :

Careizac  
15130 YTRAC



Dessinateur : V. CHARBONNEL

Conseiller Bâtiment : V. CHARBONNEL

Nature du document :


Coupe charpente stabu

Échelle :

1/100<sup>e</sup>

Date :

23/12/2024

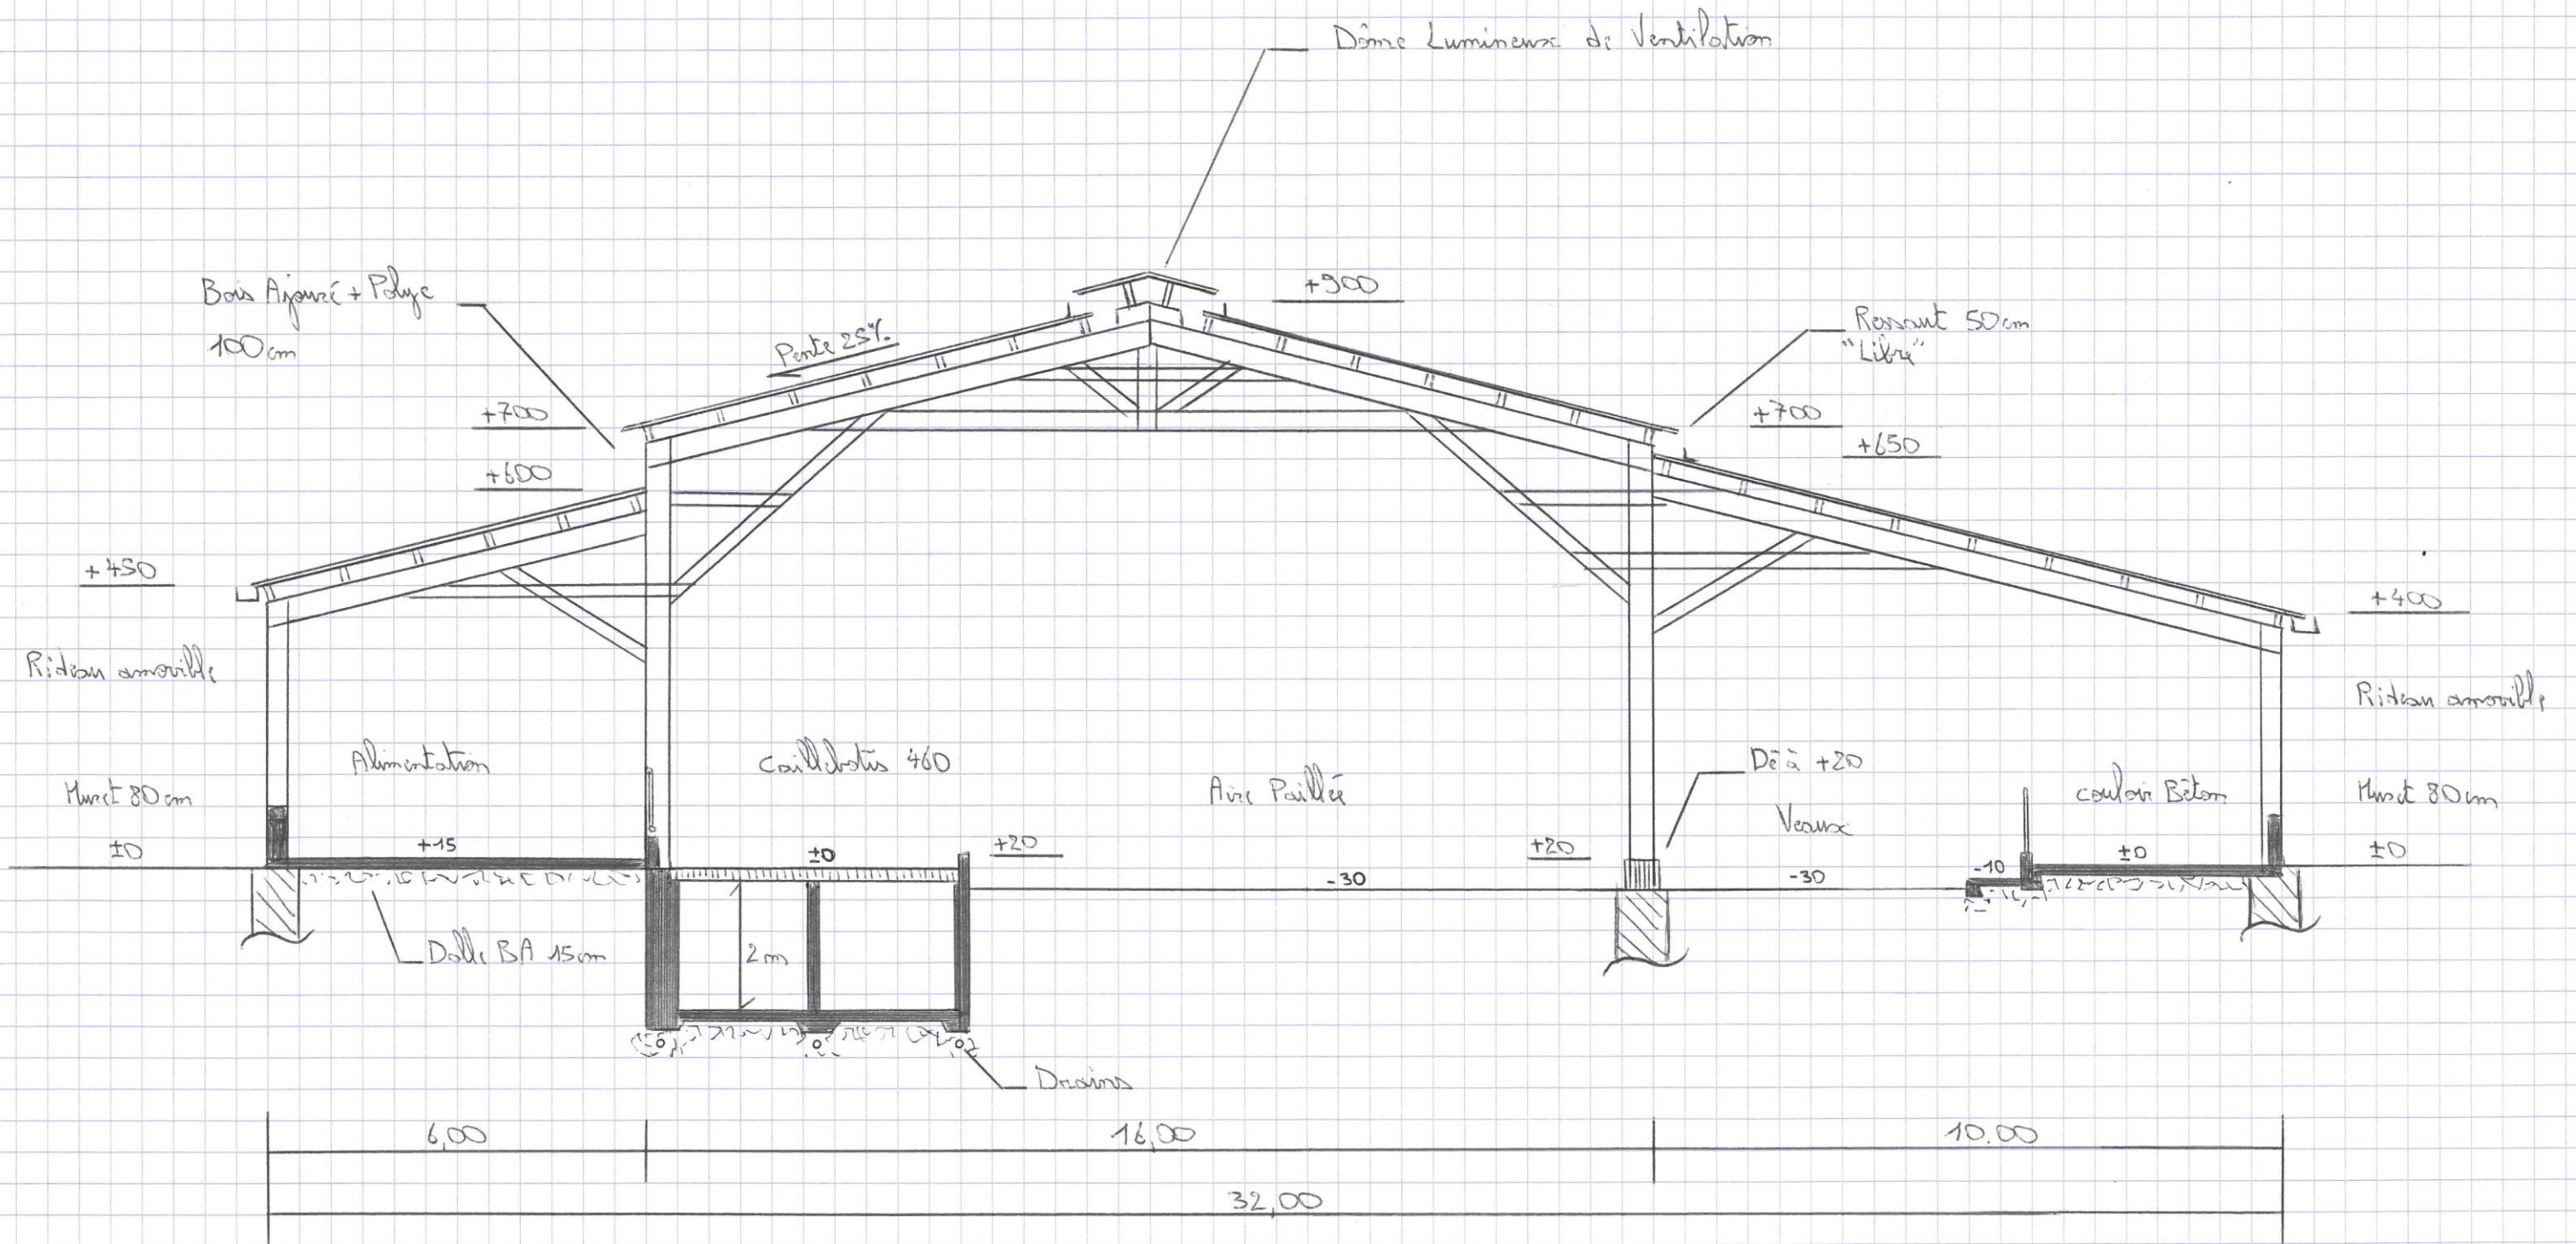



DOSSIER DE CONSULTATION

Demandeur :

GAEC DEJOU

Adresse :

Careizac  
15130 YTRAC



Dessinateur : V. CHARBONNEL

Conseiller Bâtiment : V. CHARBONNEL

Nature du document :


Coupe charpente stockage

Échelle :

1/100<sup>e</sup>

Date :

23/12/2024

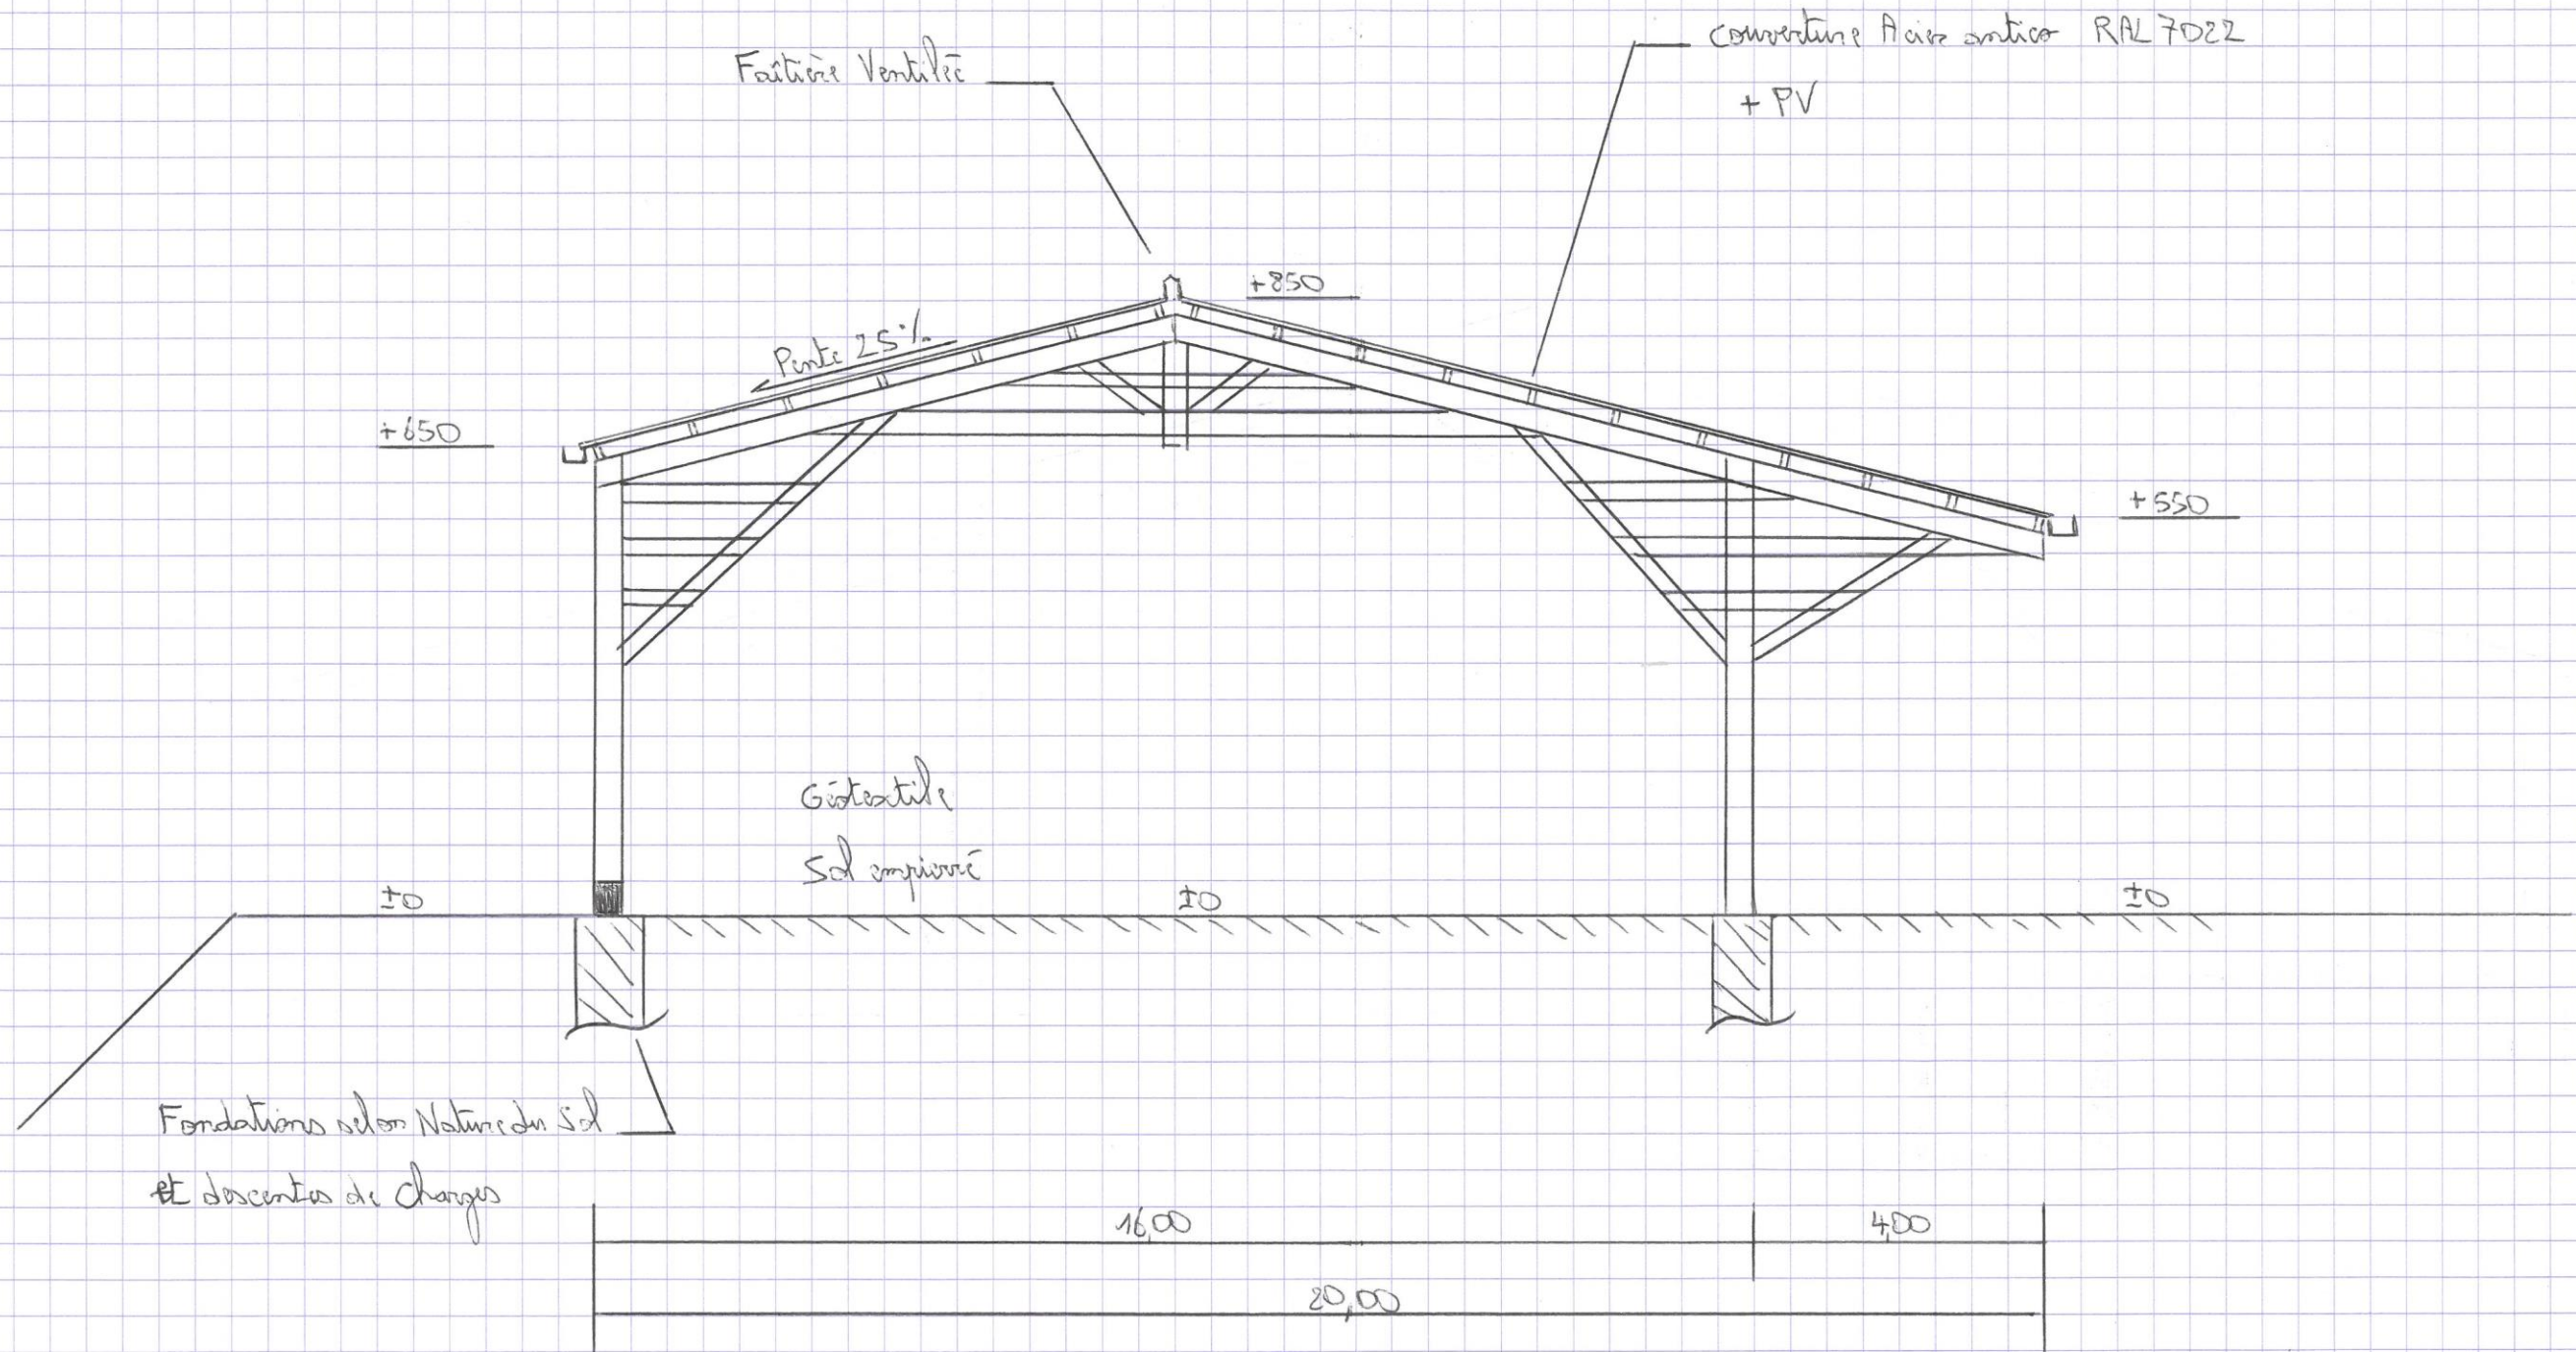



DOSSIER DE CONSULTATION

Demandeur :

GAEC DEJOU

Adresse :

Careizac  
15130 YTRAC



Dessinateur : V. CHARBONNEL

Conseiller Bâtiment : V. CHARBONNEL

Nature du document :




Fumière couverte : vue au sol + coupe

Échelle :

1/200<sup>e</sup>

Date :

23/12/2024

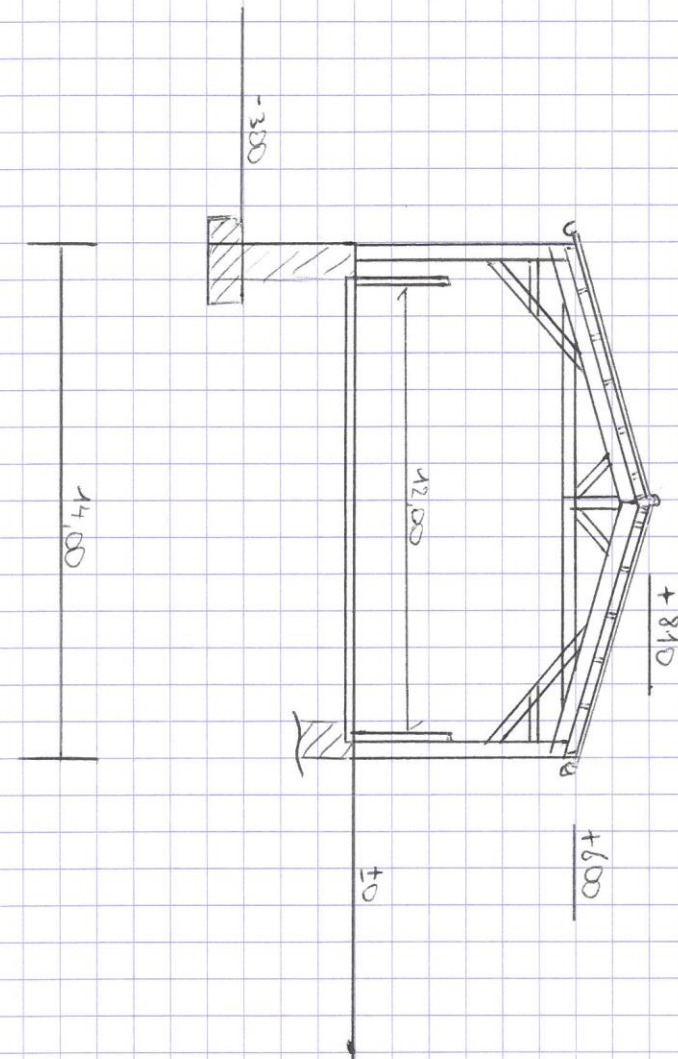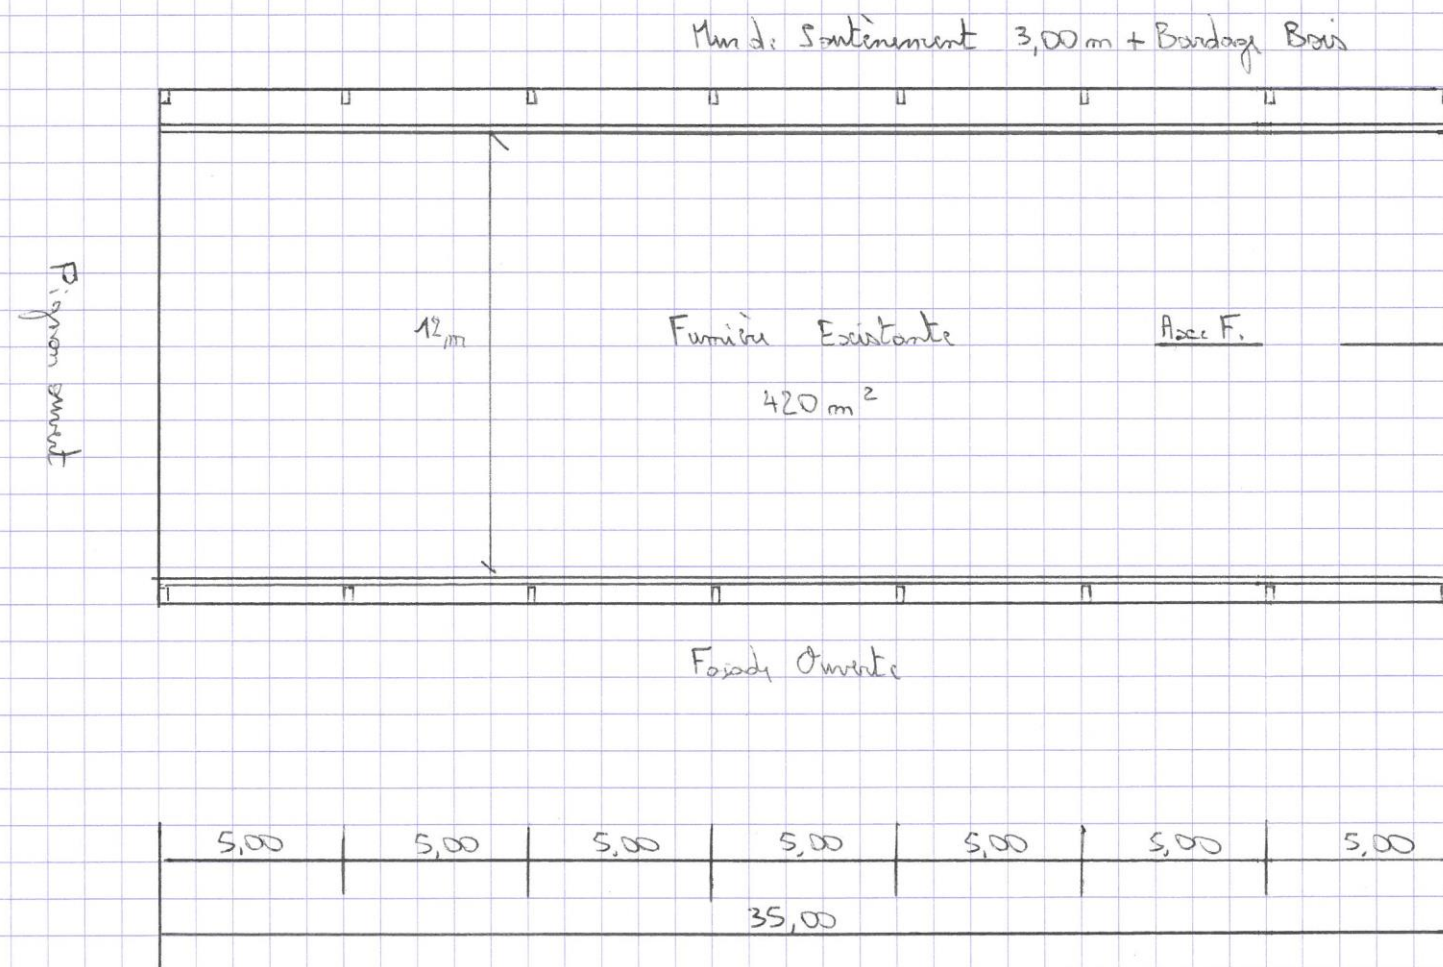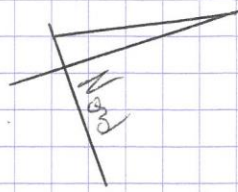

Surface bâtie = 490 m<sup>2</sup>



**DOSSIER DE CONSULTATION**

Demandeur :

**GAEC DEJOU**

Adresse :

**Careizac  
15130 YTRAC**



Dessinateur : V. CHARBONNEL

Conseiller Bâtiment : V. CHARBONNEL

Nature du document :

**Perspective**

Échelle :

**1/200<sup>e</sup>**

Date :

**23/12/2024**

**SICA  
HR 15**  
SICA Habitat Rural du Cantal  
26 rue du 139<sup>ème</sup> RI  
15000 AURILLAC  
Siret : 793 136 441 00011  
SAP : 41205

