



**AGRICULTURES  
& TERRITOIRES**  
CHAMBRE D'AGRICULTURE  
CANTAL

# Etude de faisabilité Projet de construction



Habitat rural - Bâtiment agricole - Conception - Maîtrise d'œuvre

Réalisé par : **V. CHARBONNEL**  
Conseiller bâtiment

Maitre d'ouvrage →

**GAEC SOUBRIER DE BANCAREL**  
2, Bancarel  
15120 LEUCAMP

## Projet de construction

- **Un hangar bois clos à usage de stockage de fourrage. SHOB créée = 810 m<sup>2</sup>.**
- **L'aménagement intérieur de la stabulation existante (3 travées) à usage de logement de 21 VA + veaux supplémentaires.**

## Constitution du dossier

- ⇒ Plan de masse – Éch : 1/500<sup>e</sup>
- ⇒ Vues au sol – Éch : 1/200<sup>e</sup>
- ⇒ Coupe transversale – Éch : 1/100<sup>e</sup>
- ⇒ Perspective – Éch : 1/200<sup>e</sup>


Etablissement de plans pour seule CONSULTATION DES ENTREPRISES et ne saurait, de ce fait, servir en aucune manière de PLANS D'EXECUTION. Les cotes de construction indiquées sur ces plans sont données à titre indicatif. Les entrepreneurs, chargés de la réalisation des travaux, devront, par corps d'état et après étude particulière, fournir les plans de détail et toutes les indications nécessaires à la parfaite exécution des travaux.



Constructions conformes aux DTU.

Aurillac, le 05/12/2024.

DOSSIER DE CONSULTATION

Demandeur :	Adresse :	
<b>GAEC SOUBRIER DE BANCAREL</b>	<b>2, Bancarel 15120 LEUCAMP</b>	
Dessinateur : V. CHARBONNEL	Conseiller Bâtiment : V. CHARBONNEL	
Nature du document :	Echelle :	Date :
<b>Plan de masse</b>	<b>1/500<sup>e</sup></b>	<b>05/12/2024</b>

 **SICA HR 15**  
SICA Habitat Rural du Cantal  
26 rue du 139<sup>ème</sup> RI  
15000 AURILLAC  
Siret : 793 136 441 00011  
NAF : 4120B

Commune



Surface bâtie = 810 m<sup>2</sup>


±0 Niveau TN

**DOSSIER DE CONSULTATION**

Demandeur : **GAEC SOUBRIER DE BANCAREL**  
 Adresse : **2, Bancarel 15120 LEUCAMP**  
 Dessinateur : V. CHARBONNEL  
 Conseiller Bâtiment : V. CHARBONNEL  
 Nature du document : **VUE AU SOL ; aménagement stabu VA**  
 Echelle : **200<sup>e</sup>**  
 Date : **05/12/2024**





*Nord*

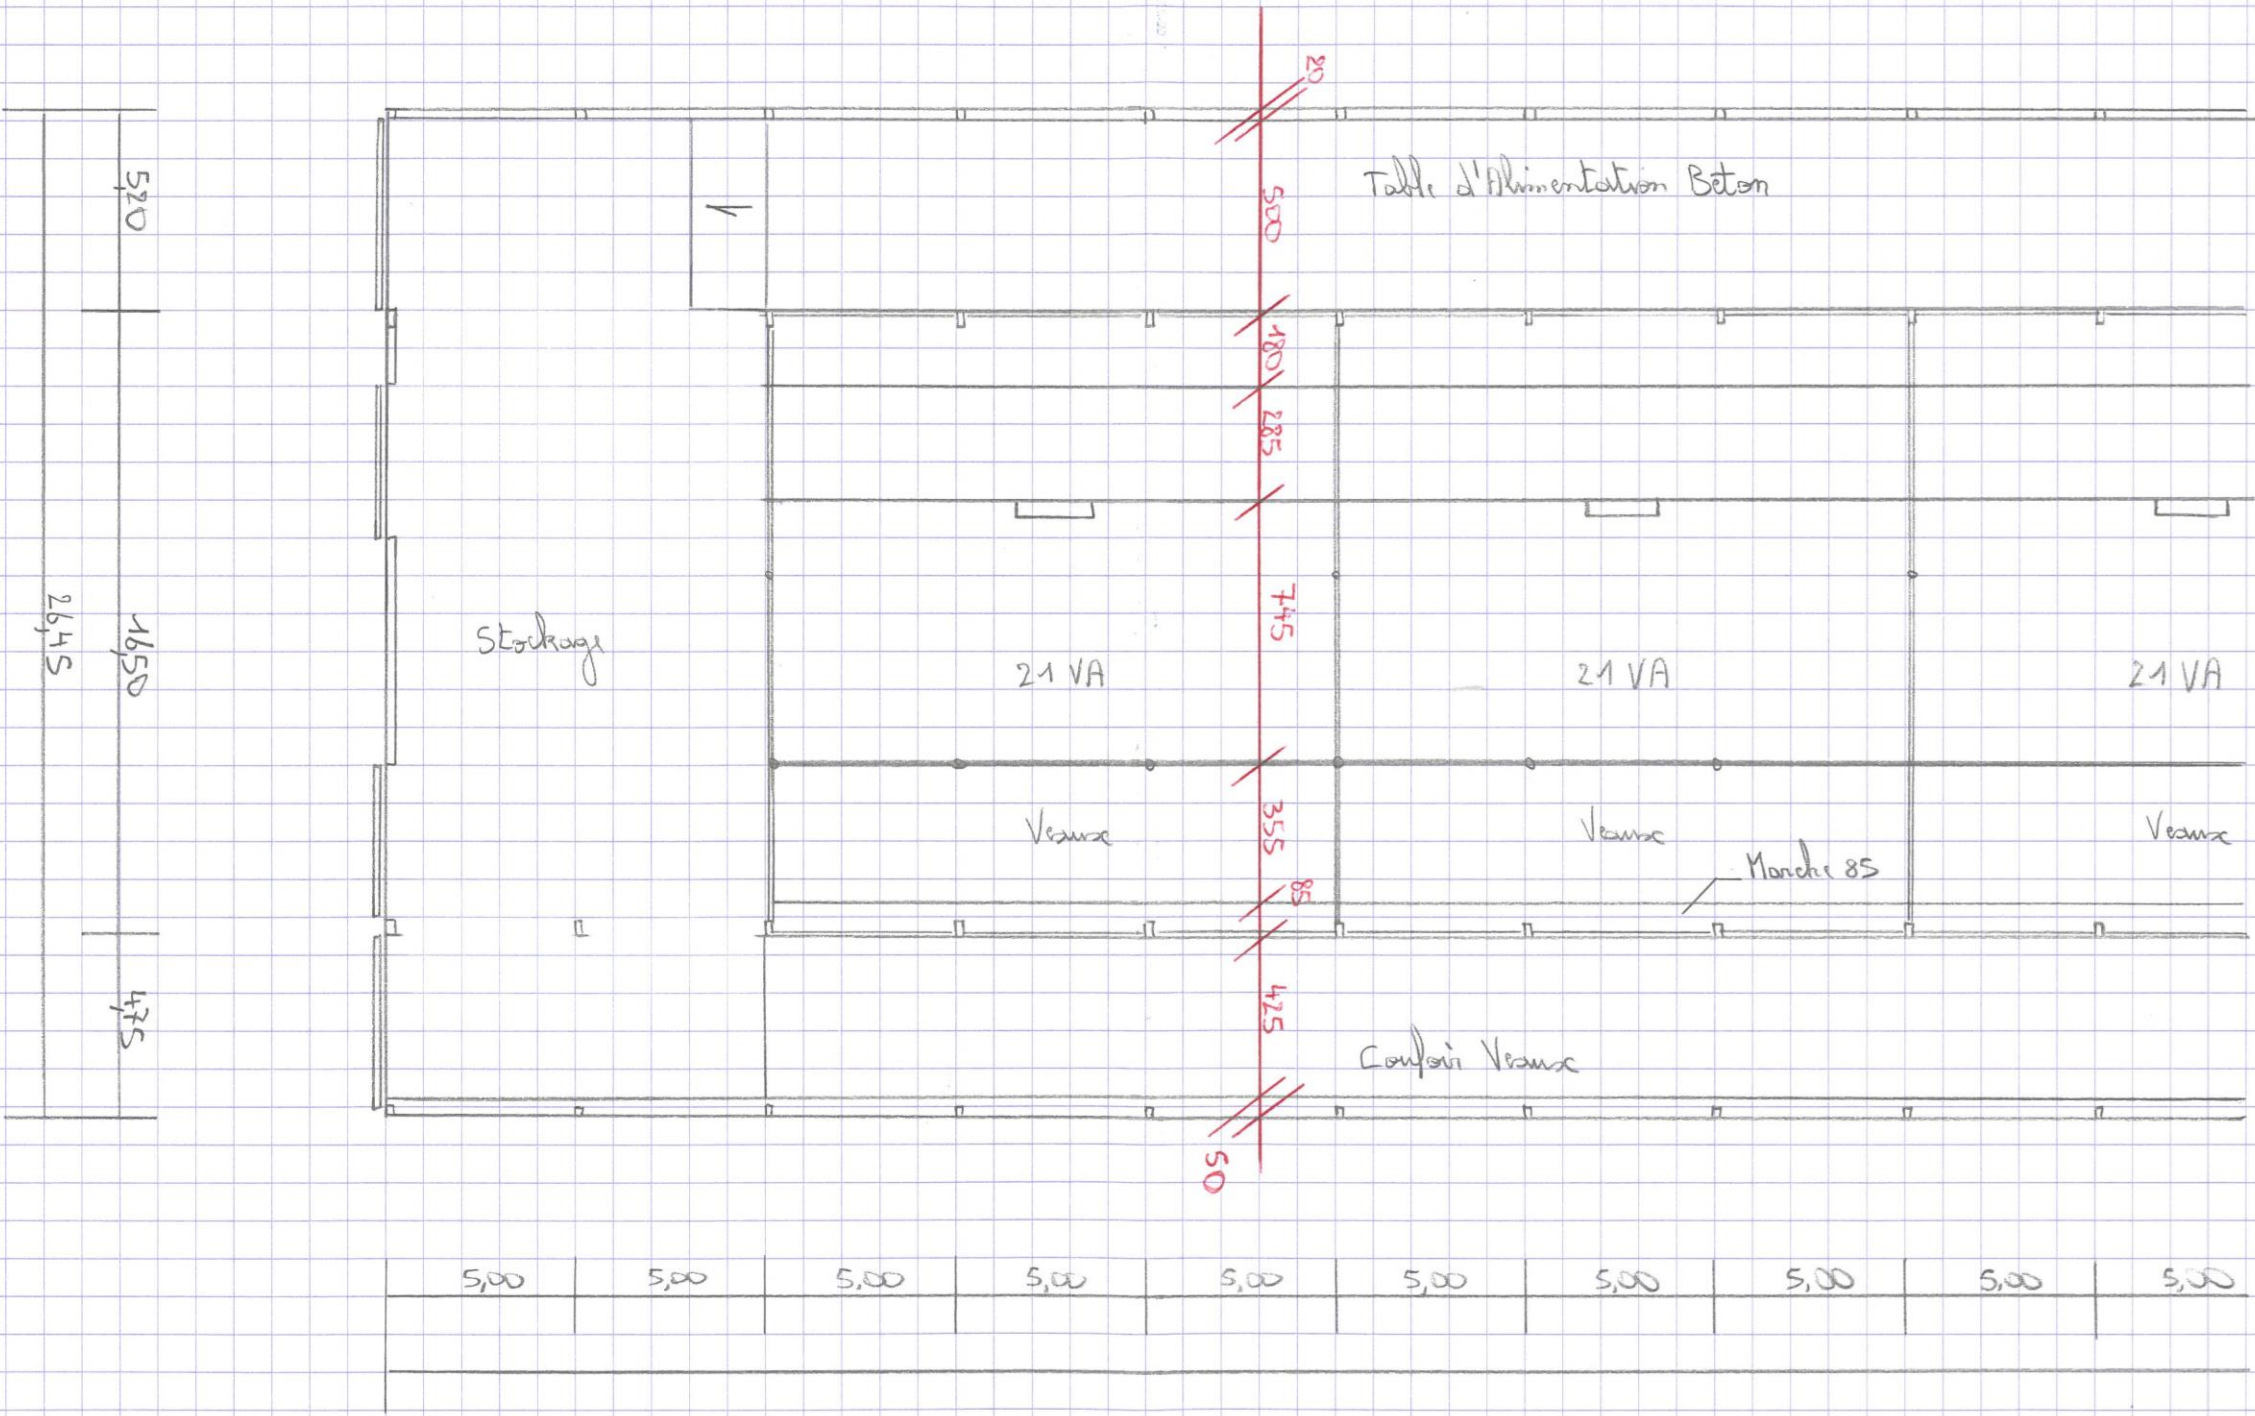

**DOSSIER DE CONSULTATION**

Demandeur : **GAEC SOUBRIER DE BANCAREL**  
 Adresse : **2, Bancarel 15120 LEUCAMP**  
 Dessinateur : V. CHARBONNEL  
 Conseiller Bâtiment : V. CHARBONNEL  
 Nature du document : **VUE AU SOL HANGAR**  
 Echelle : **1/200<sup>e</sup>**  
 Date : **05/12/2024**

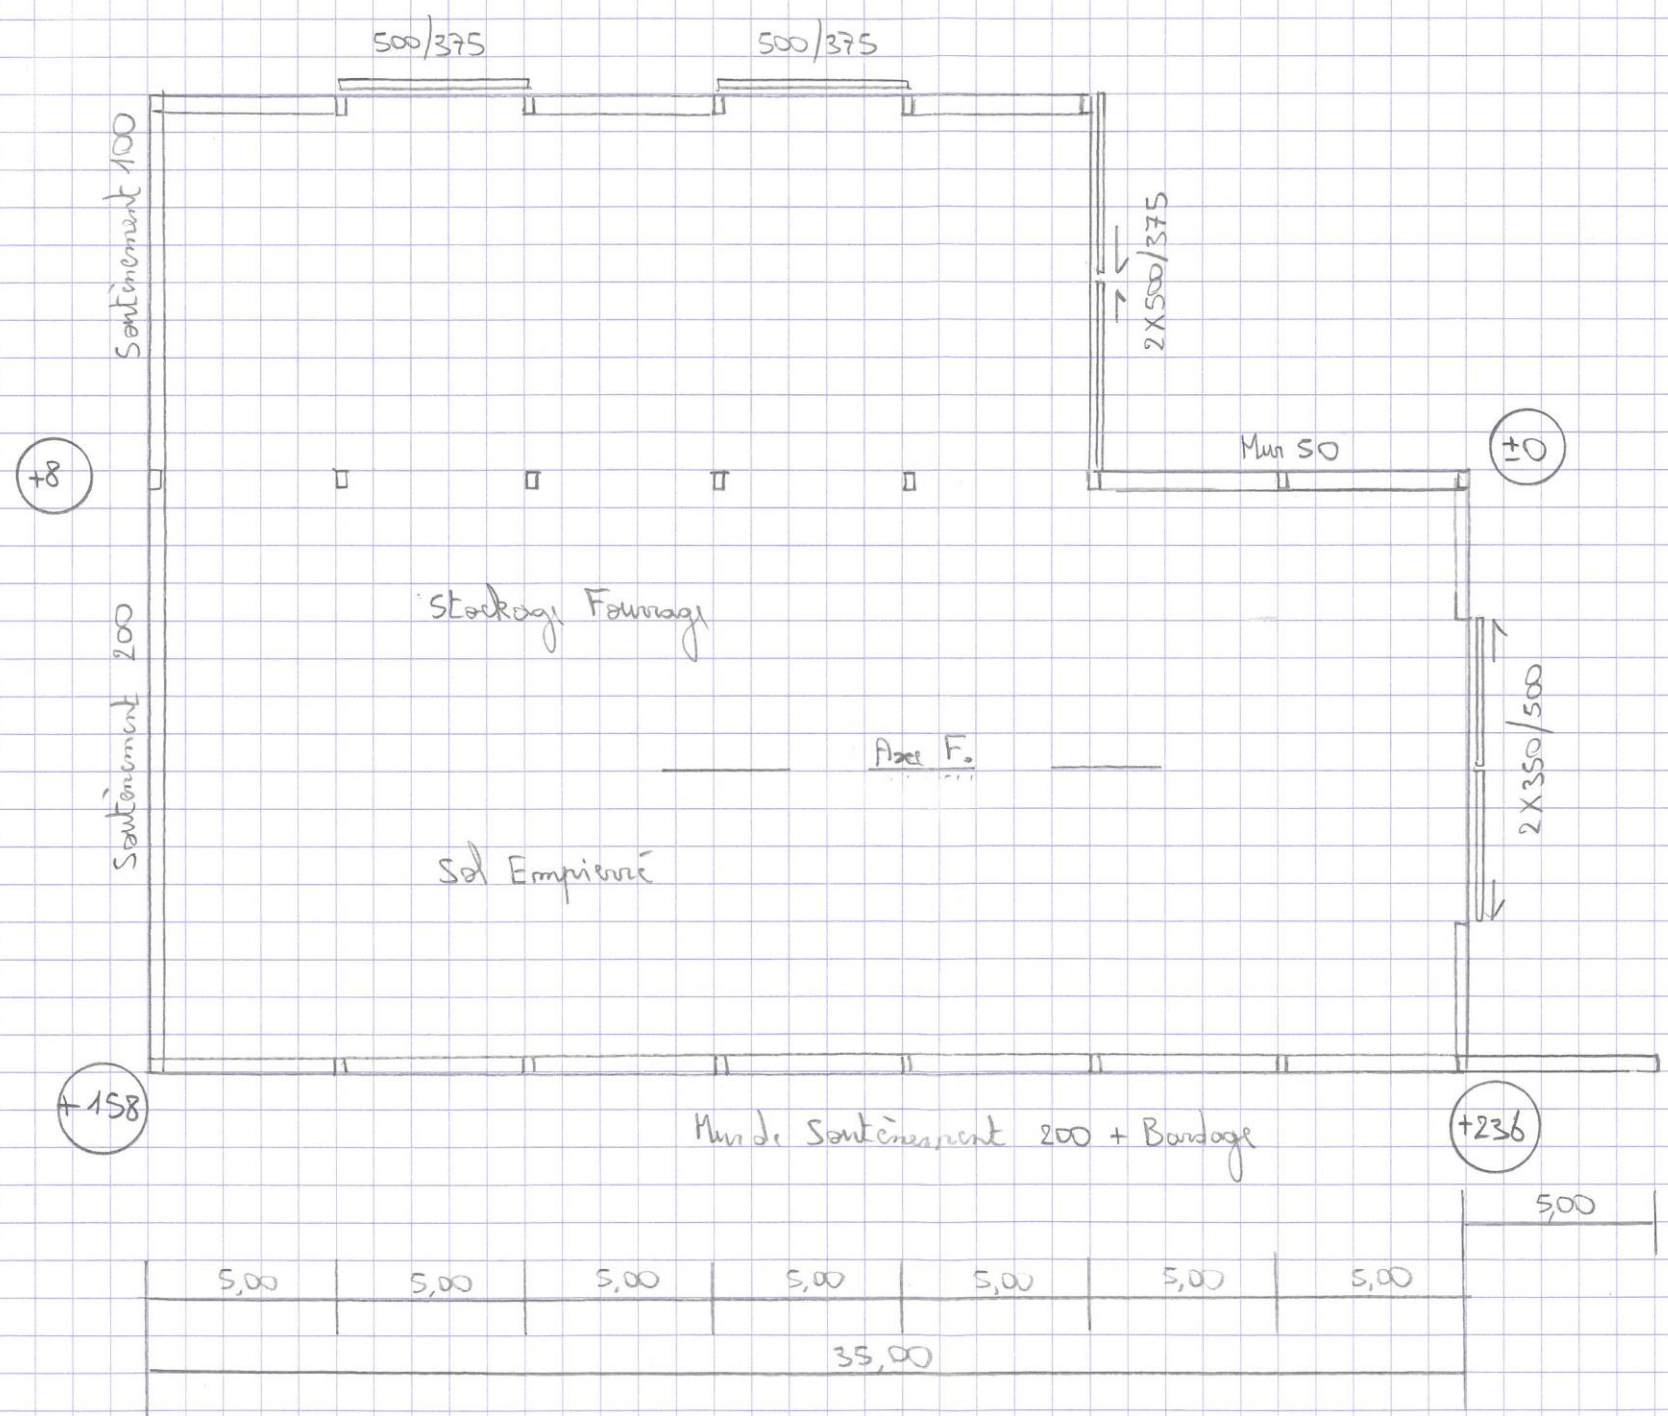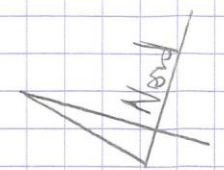

Surface bâtie = 810 m<sup>2</sup>

±0 Niveau TN

DOSSIER DE CONSULTATION

Demandeur :

GAEC SOUBRIER  
DE BANCAREL

Adresse :

2, Bancarel  
15120 LEUCAMP

Dessinateur : V. CHARBONNEL

Conseiller Bâtiment : V. CHARBONNEL

Nature du document :


COUPE TRANSVERSALE

Échelle :

1/100<sup>e</sup>

Date :

05/12/2024

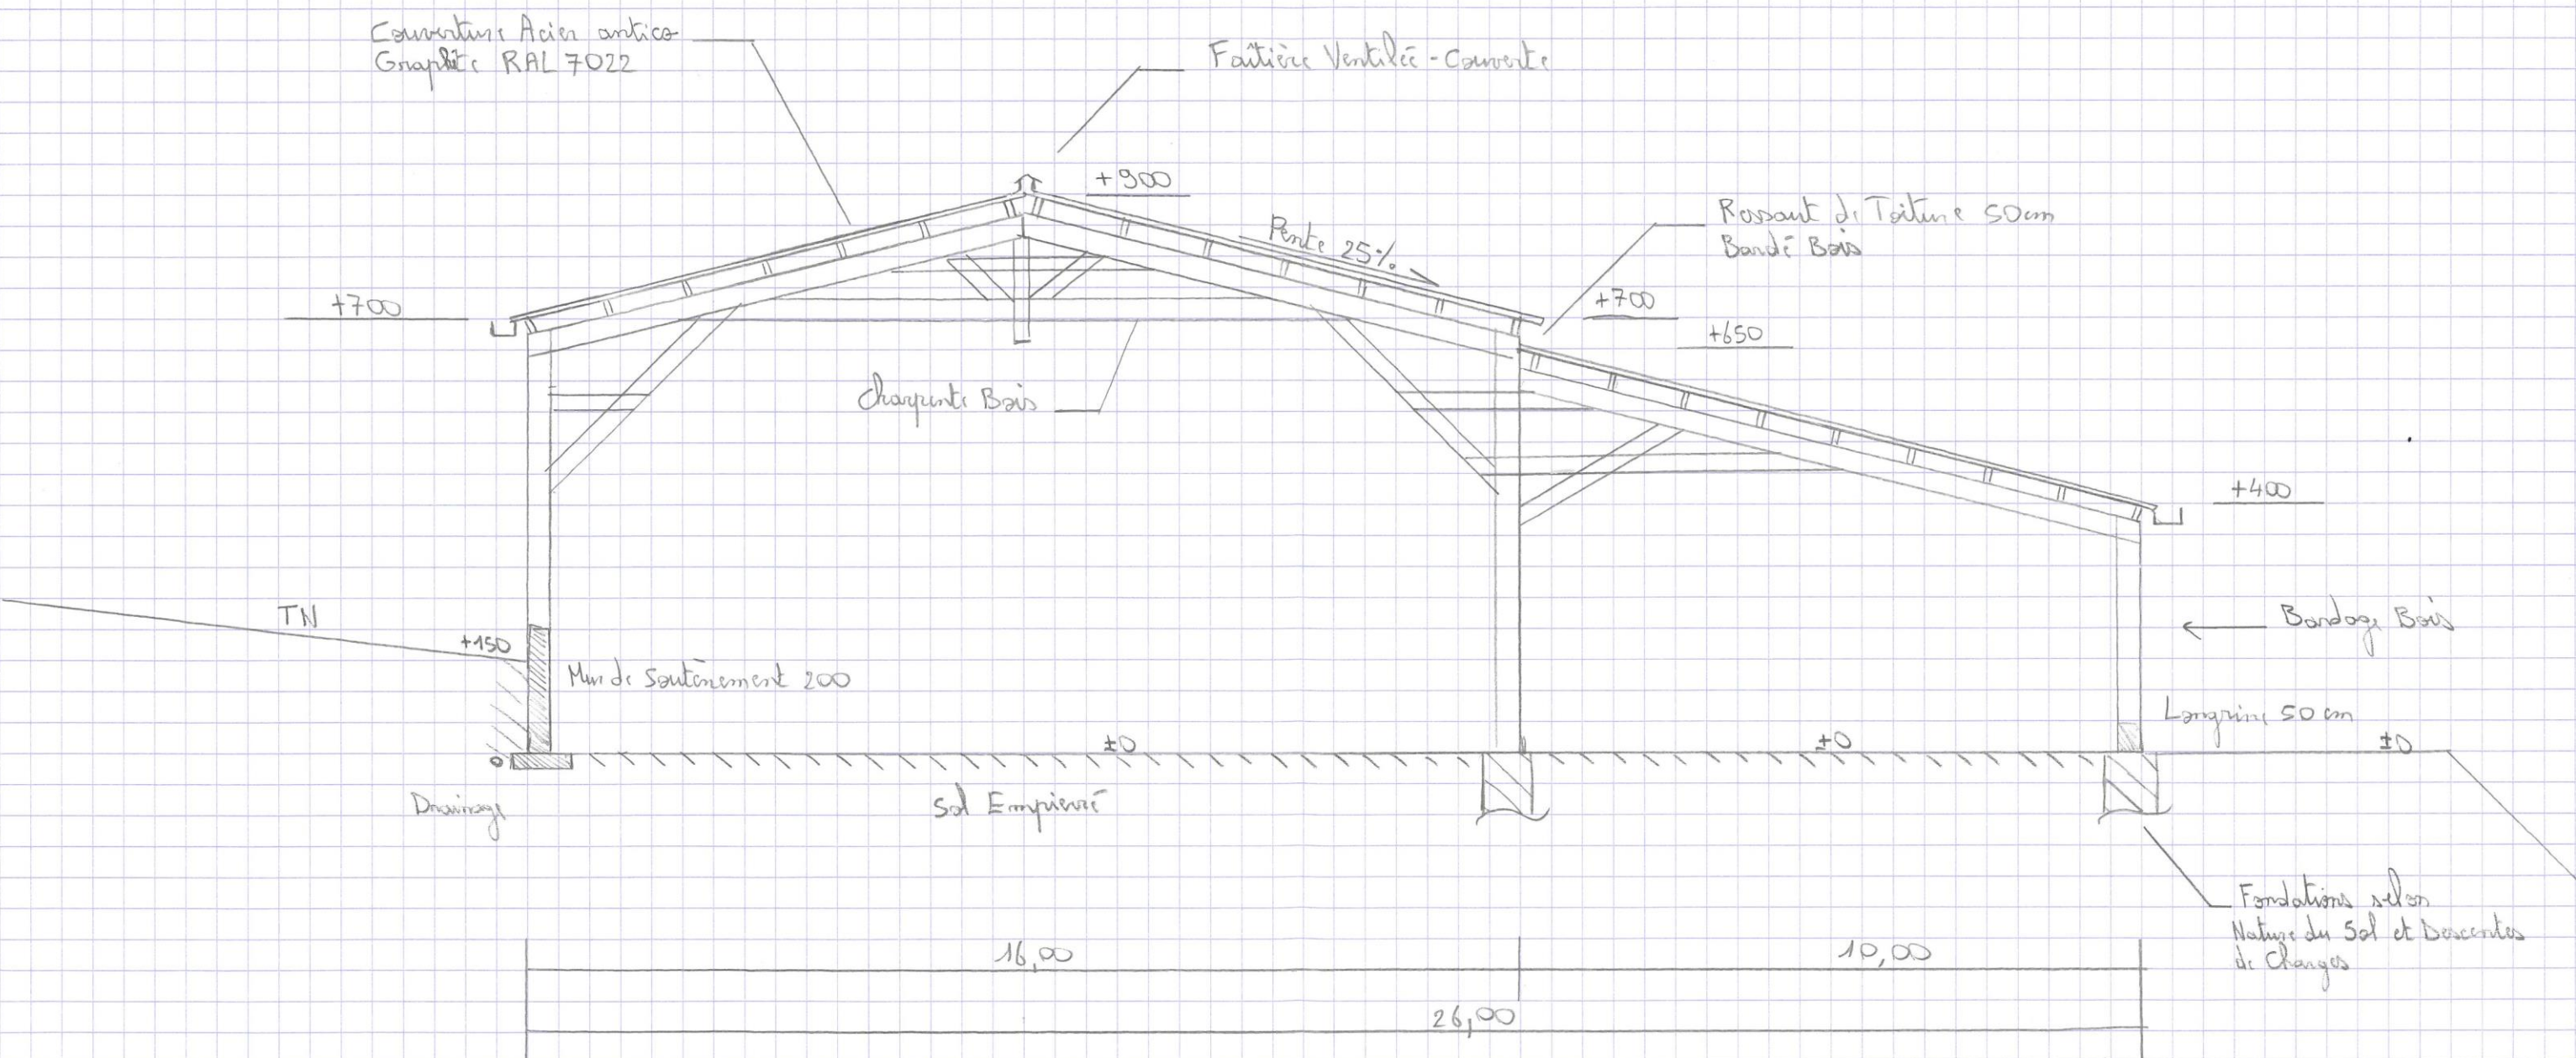

**DOSSIER DE CONSULTATION**

Demandeur :

**GAEC SOUBRIER  
DE BANCAREL**

Adresse :

**2, Bancarel  
15120 LEUCAMP**

Dessinateur : V. CHARBONNEL

Conseiller Bâtiment : V. CHARBONNEL

Nature du document :

**Perspective**

Échelle :

**1/200<sup>e</sup>**

Date :

**05/12/2024**



**SICA Habitat Rural du Cantal**  
26 rue du 139<sup>ème</sup> RI  
15000 AURILLAC

Siret : 793 136 441 00011  
NAF : 4120B

