


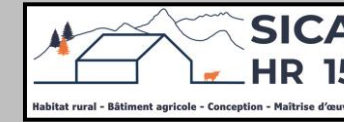

Etude de faisabilité Projet de construction



Réalisé par : V. CHARBONNEL
Conseiller bâtiment

Maitre d'ouvrage →

GAEC DE LA PRESQU'ILE
Espinet
15150 SAINT-GERONS

Projet de construction

- **Une stabulation pour VA (logées en aire paillée + raclage fumier) + fumière couverte accolée (160 m²).
SHOB = 2080 m².**

Constitution du dossier

- ⇒ Plan de masse – Éch : 1/500^e
- ⇒ Vue au sol – Éch : 1/200^e
- ⇒ Coupe transversale AA – Éch : 1/100^e
- ⇒ Perspective OUEST – Éch : 1/200^e

Etablissement de plans pour seule CONSULTATION DES ENTREPRISES et ne saurait, de ce fait, servir en aucune manière de PLANS D'EXECUTION. Les cotes de construction indiquées sur ces plans sont données à titre indicatif. Les entrepreneurs, chargés de la réalisation des travaux, devront, par corps d'état et après étude particulière, fournir les plans de détail et toutes les indications nécessaires à la parfaite exécution des travaux.



Constructions conformes aux DTU.

Aurillac, le 27/02/2024.

DOSSIER DE CONSULTATION

| | | | |
|------------------------------|--|-------------------------------------|-------------------|
| Demandeur : | | Adresse : | |
| GAEC DE LA PRESQU'ILE | | Espinet 15150 SAINT-GERONS | |
| Dessinateur : V. CHARBONNEL | | Conseiller Bâtiment : V. CHARBONNEL | |
| Nature du document : | | Echelle : | Date : |
| Plan de masse | | 1/500^e | 27/02/2024 |



SICA HR 15
 SICA Habitat Rural du Cantal
 26 rue du 139^{ème} RI
 15000 AURILLAC
 Siret : 793 136 441 00011
 NAF : 4120B




Parcelle A 443 (Le Rouget - Pens)

Surface d'Emprise au Sol = 2080 m²



DOSSIER DE CONSULTATION

Demandeur : **GAEC DE LA PRESQU'ILE**
 Adresse : **Espinet 15150 SAINT-GERONS**
 Dessinateur : V. CHARBONNEL
 Conseiller Bâtiment : V. CHARBONNEL
 Nature du document : **Vue au sol**
 Echelle : **1/200^e**
 Date : **27/02/2024**

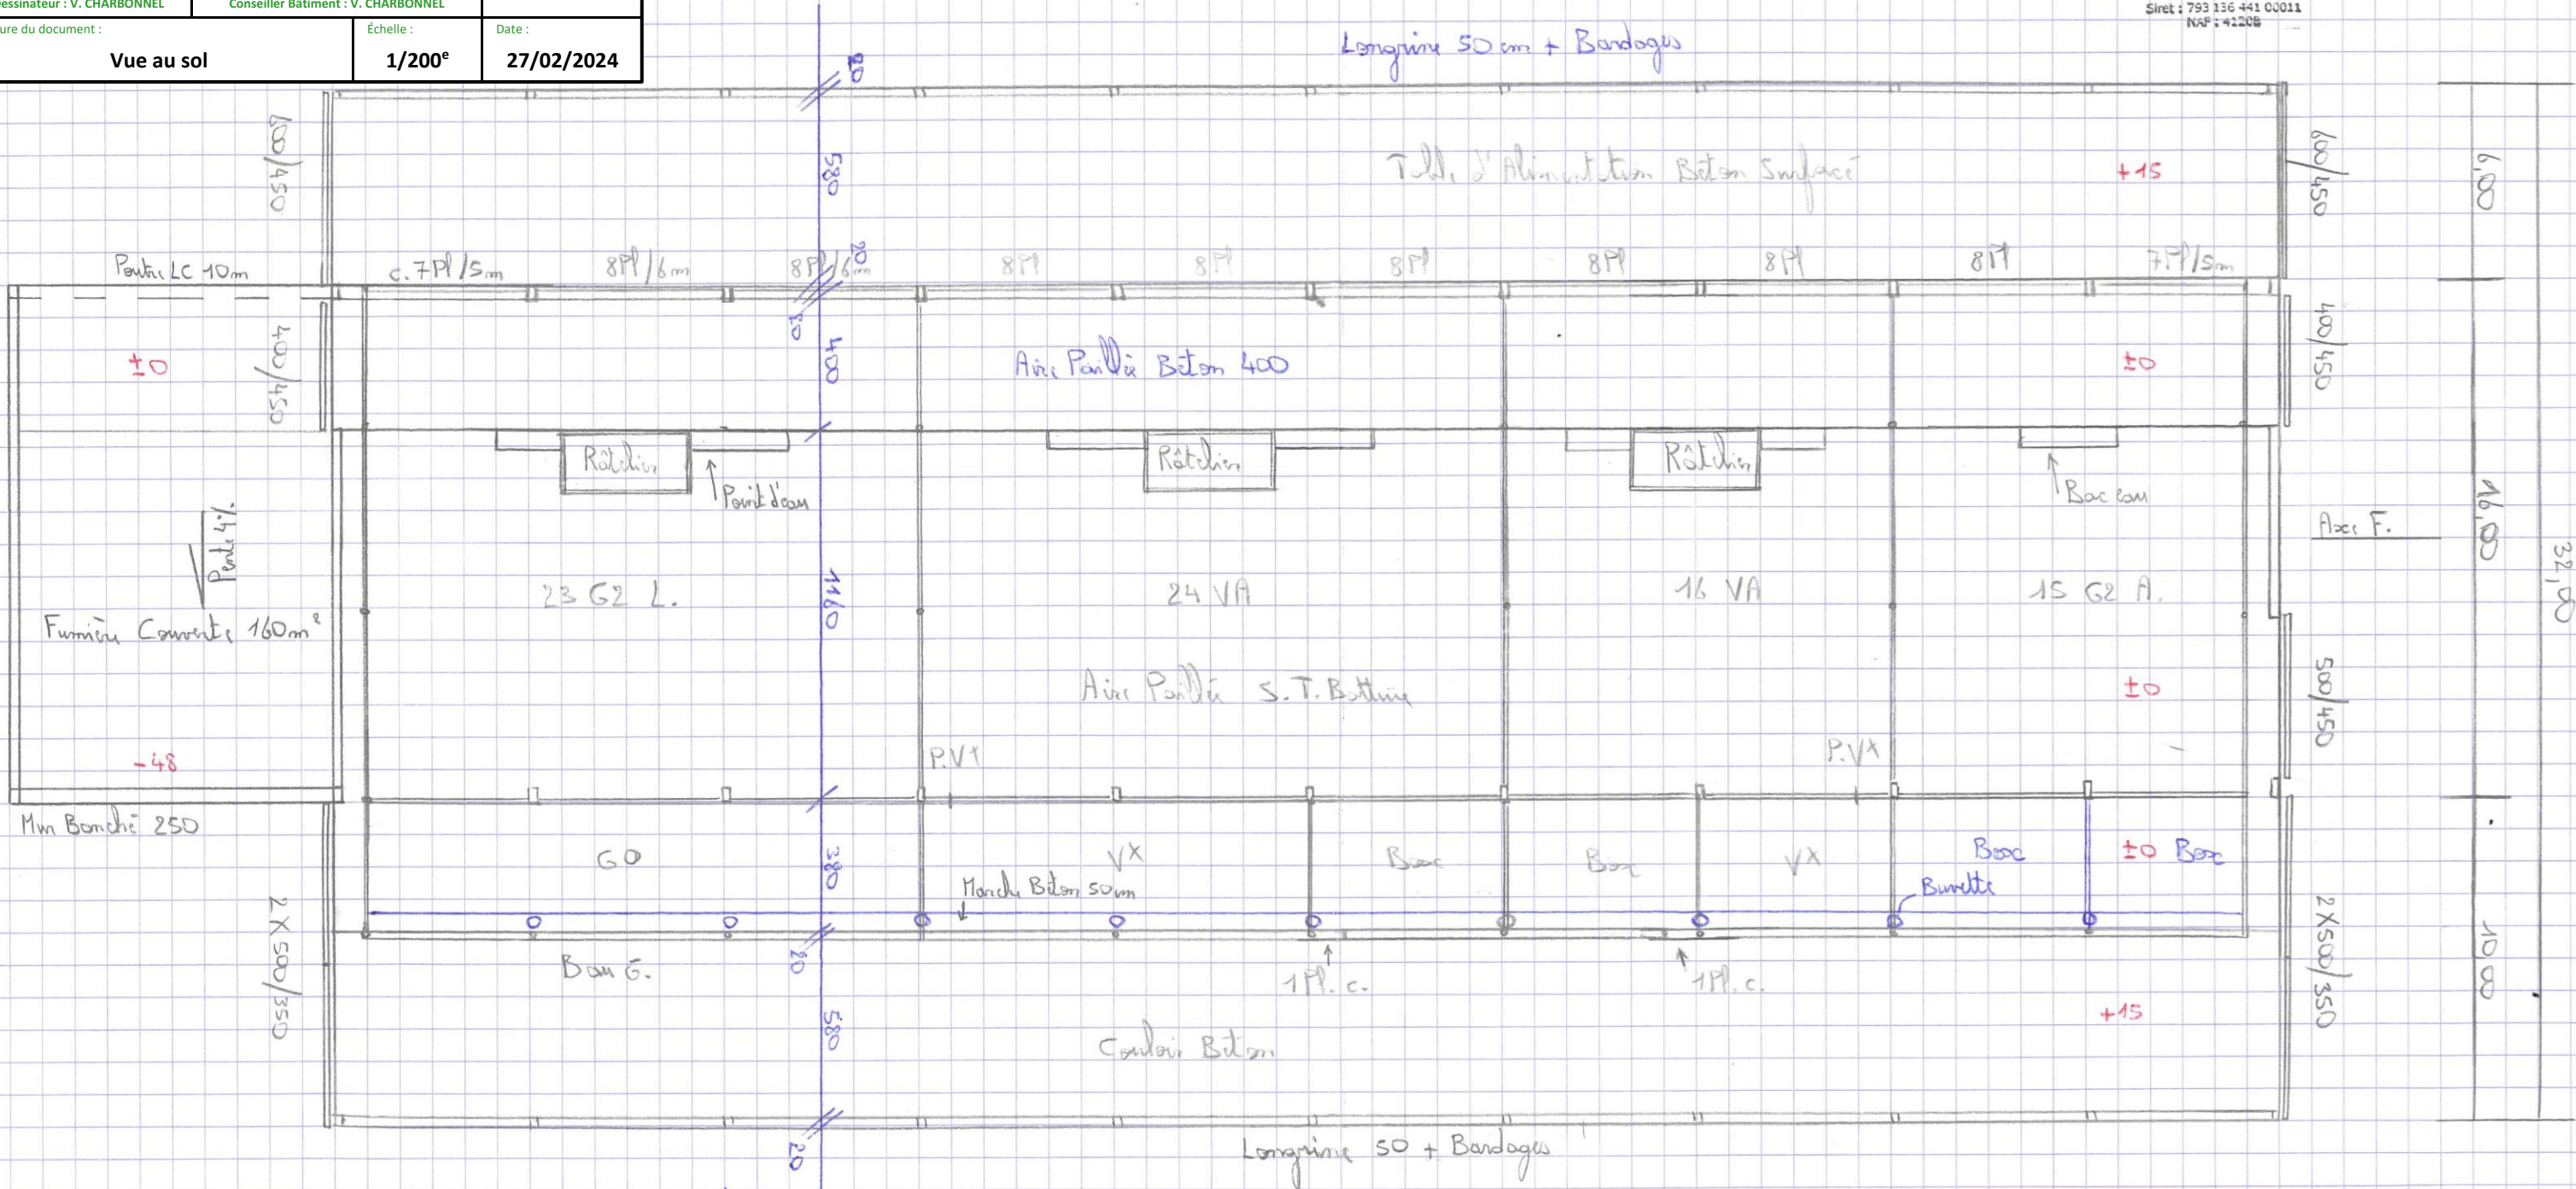

10,00 (2 Tr X 5,00) | 60,00 (10 Traverses X 6,00)

70,00

Surface Bâtie = 2080 m²

±0 Niveau TA

DOSSIER DE CONSULTATION

Demandeur :

GAEC DE LA
PRESQU'ILE

Adresse :

Espinet 15150
SAINT-GERONS

Dessinateur : V. CHARBONNEL

Conseiller Bâtiment : V. CHARBONNEL

Nature du document :


Coupe transversale AA

Échelle :

1/100^e

Date :

27/02/2024

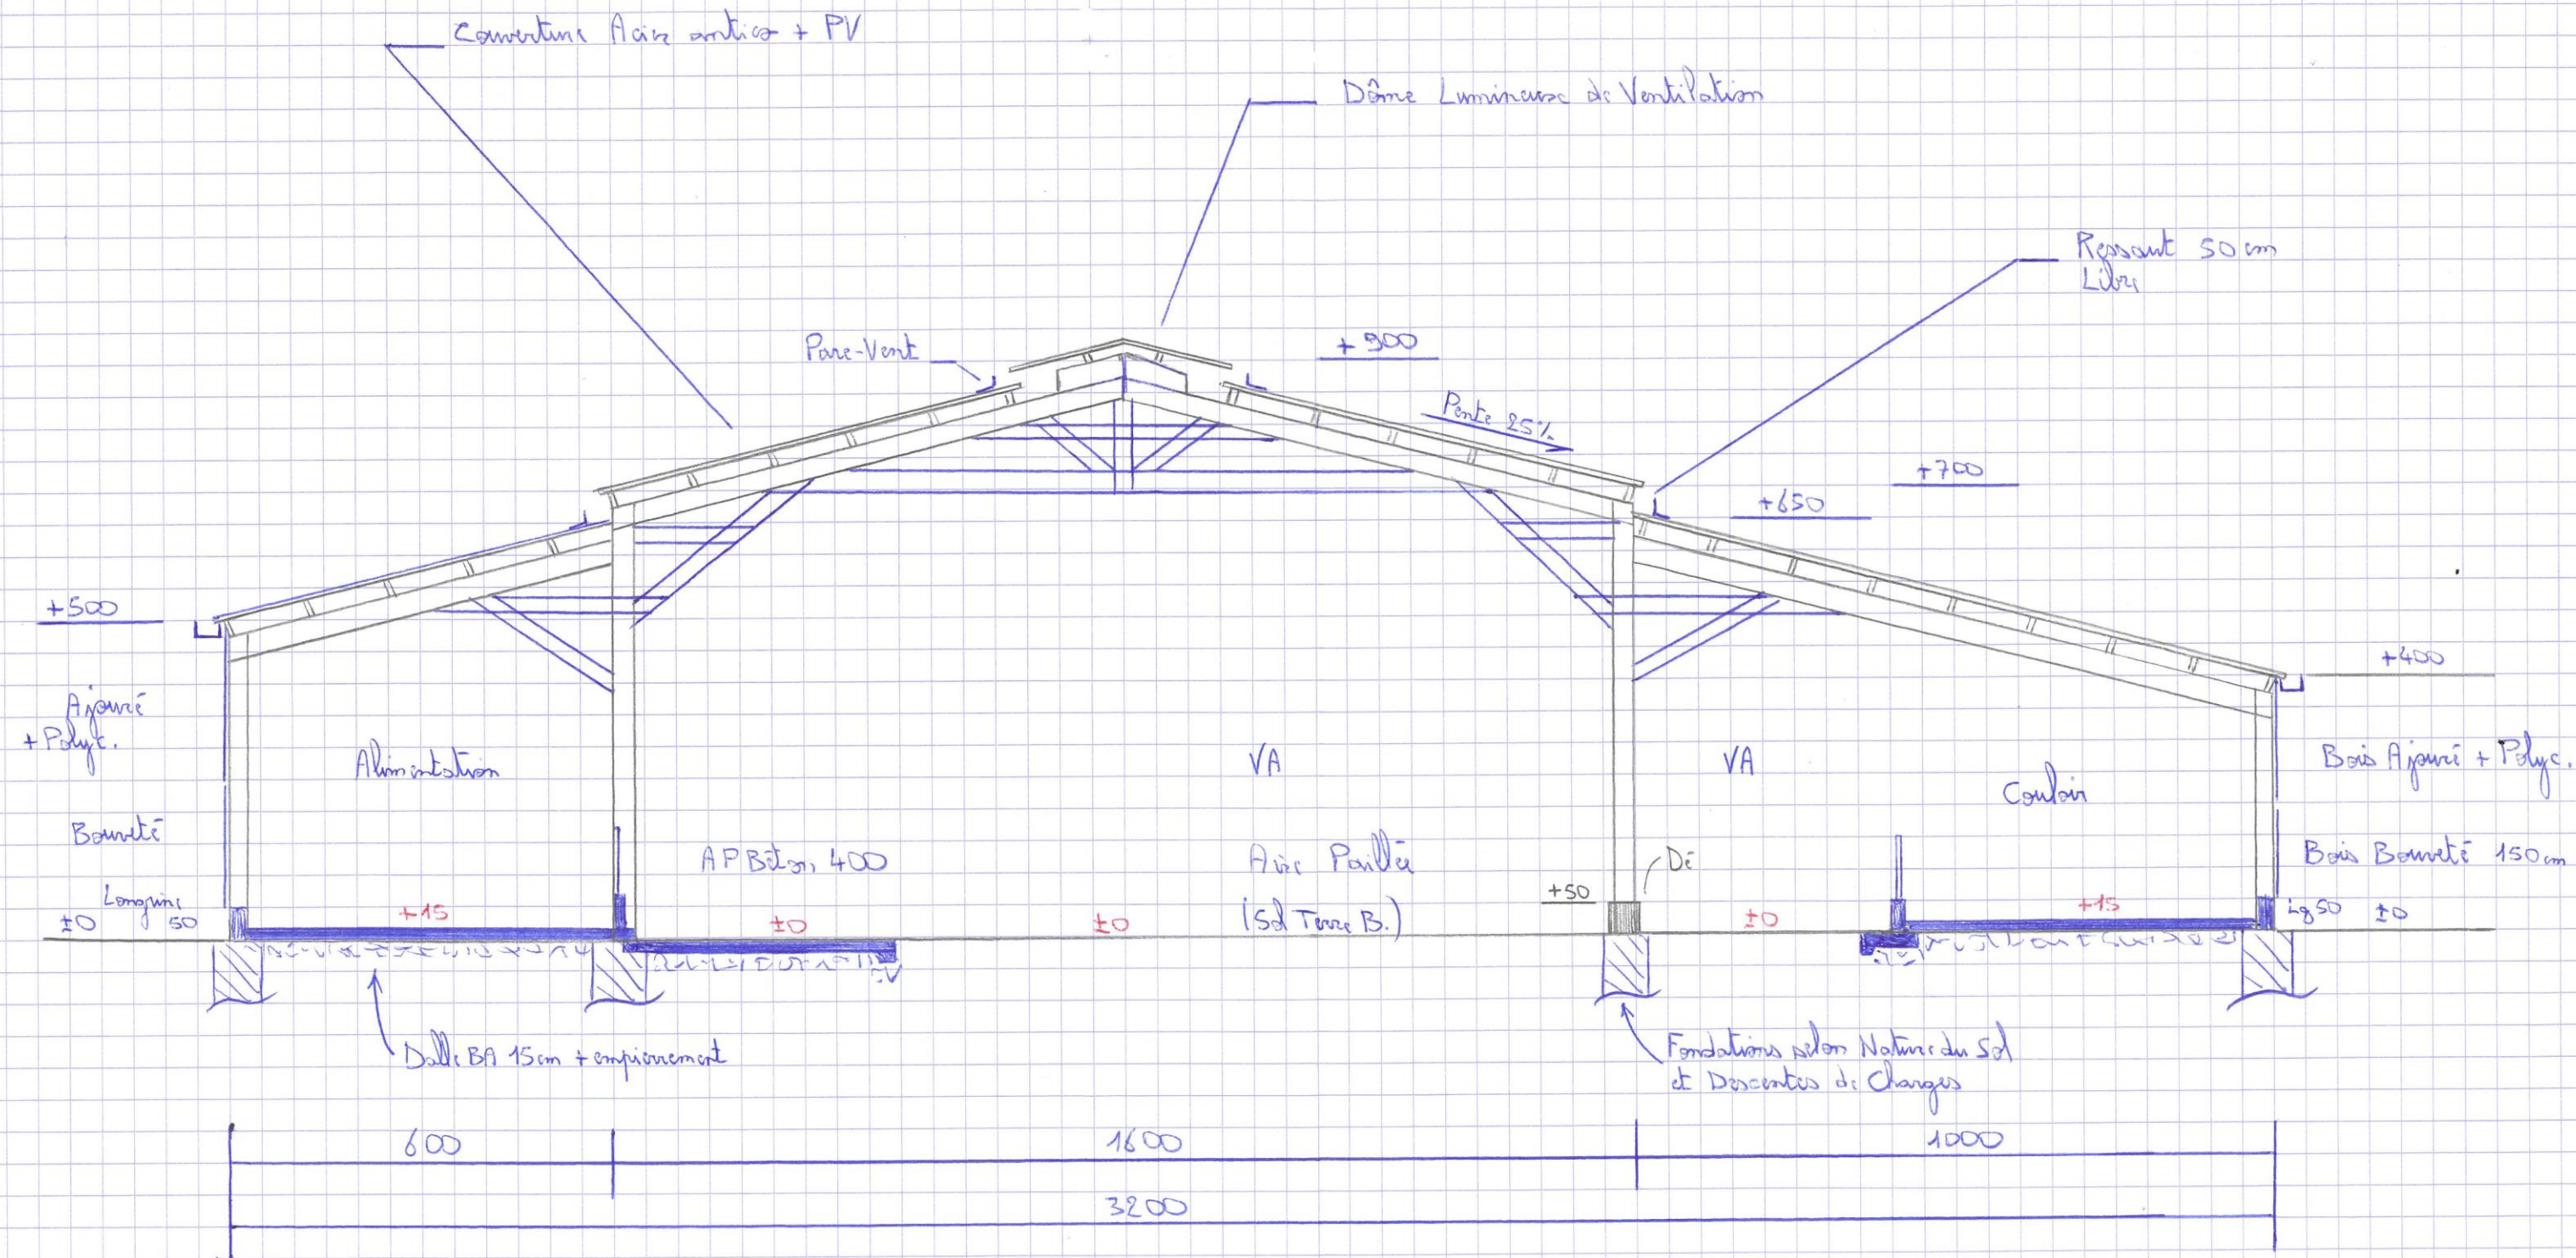

| DOSSIER DE CONSULTATION | | |
|------------------------------|-------------------------------------|-------------------|
| Demandeur : | Adresse : | |
| GAEC DE LA PRESQU'ILE | Espinet 15150 SAINT-GERONS | |
| Dessinateur : V. CHARBONNEL | Conseiller Bâtiment : V. CHARBONNEL | |
| Nature du document : | Échelle : | Date : |
| Perspective OUEST | 1/200^e | 27/02/2024 |




SICA HR 15
 SICA Habitat Rural du Cantal
 26 rue du 139^{eme} RI
 15000 AURILLAC
 Siret : 793 136 441 00011
 NAF : 4120B

Perspective Ouest

