



Plan au sol
Echelle 1/150

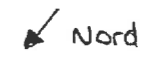

± 0 : TA
⊕ 0 : TN

Surface créée ≈ 724 m²

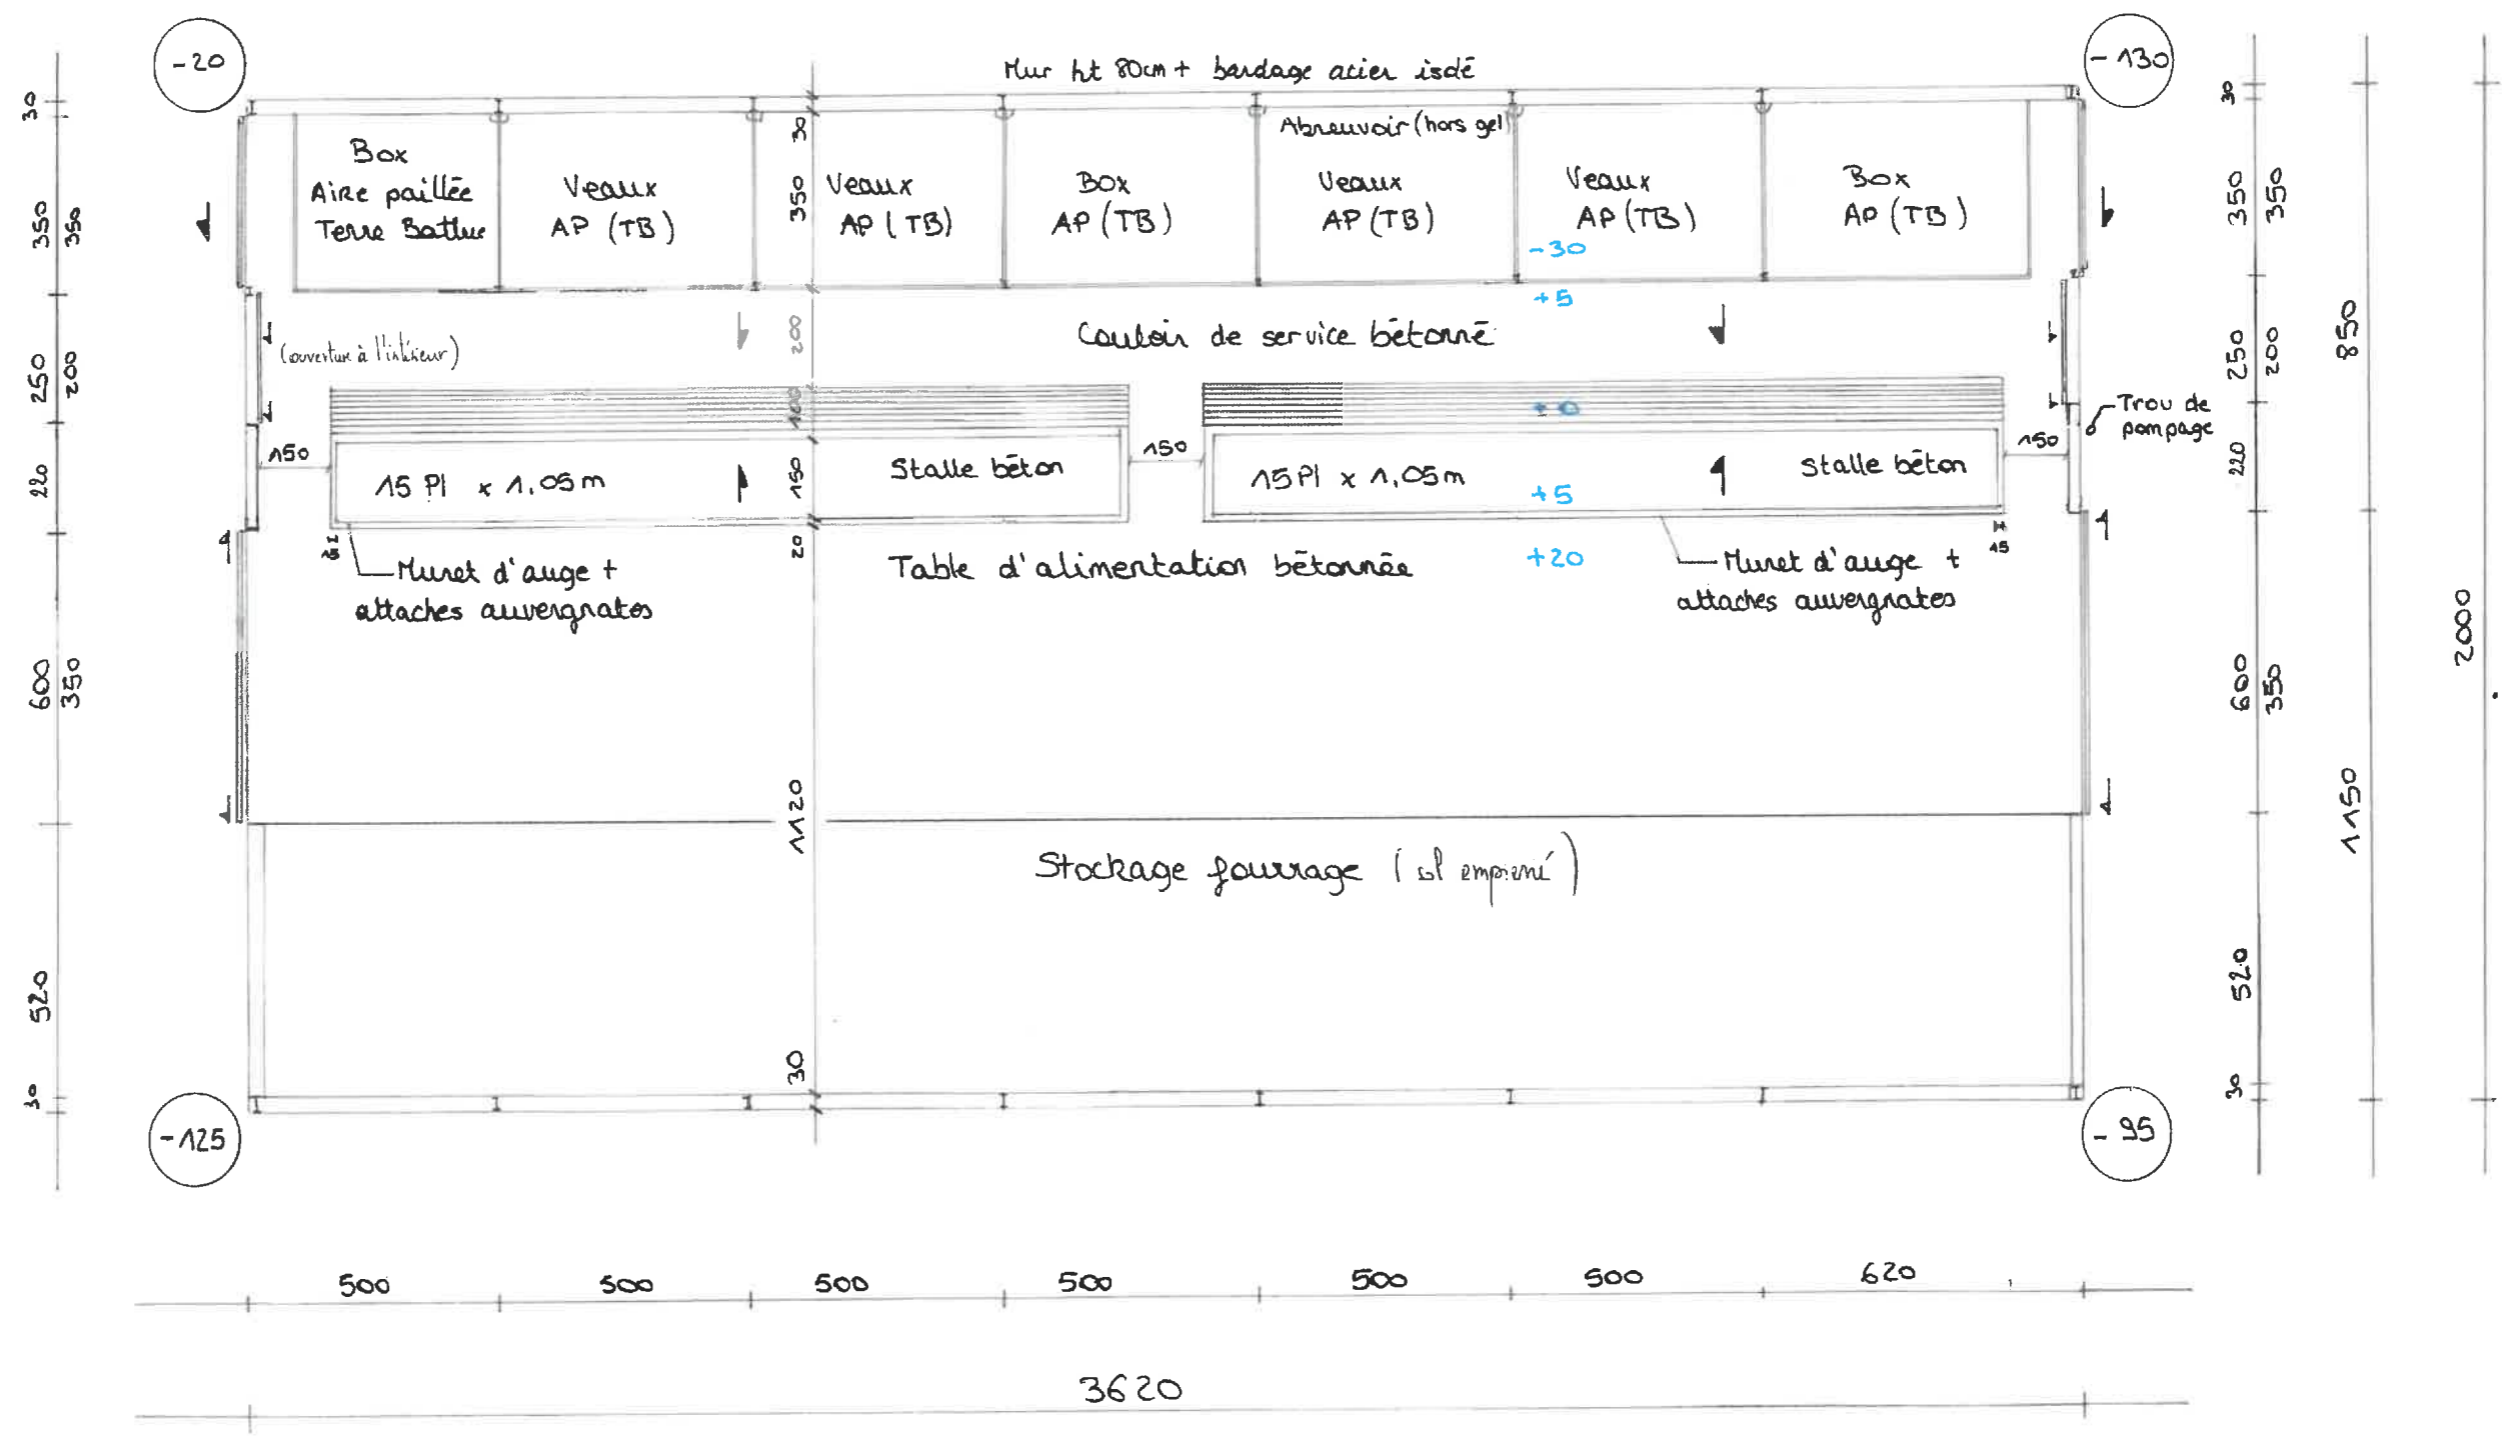

Coupe de principe
Echelle 1/100

