

DOSSIER TECHNIQUE - DÉTAILS



Habitat rural - Bâtiment agricole - Conception - Maîtrise d'œuvre

Maître d'ouvrage: **GAEC TEULADE DE BESSE**

Besse

15220 SAINT-MAMET LA SALVETAT

Besse

Localisation
du projet: 15220 SAINT-MAMET LA SALVETAT

Installation d'une fosse

Implantation d'une fosse à lissier circulaire non-couverte

Constitution du dossier

DET1	Vue au sol aménagement - Éch: 1/200 ^e	
DET2	Coupe de principe - Éch: 1/100 ^e	
DET3	Perspectives 3D	



Conseiller Bâtiment :

Vincent CHARBONNEL

Chambre d'agriculture du Cantal
26, rue du 13^{ème} RI - BP 239
15002 AURILLAC Cedex
Téléphone : 04 71 45 55 00



A Aurillac, le 12/11/2024

Dessiné par :

Marion ARMANDET

N° Client : 0542
N° Document : TECH01
N° de page : 1/4

Établissement de plans pour seule DEMANDE DE DOSSIER TECHNIQUE ET CONSEIL et ne saurait, de ce fait, servir en aucune manière de PLANS D'EXÉCUTION. Ils ne sont pas nécessaires pour l'instruction du permis de construire.
Les cotes de construction indiquées sur ces plans sont données à titre indicatif. Les entrepreneurs, chargés de la réalisation des travaux, devront, par corps d'état et après étude particulière, fournir les plans de détail et toutes les indications nécessaires à la parfaite exécution des travaux.
Les plans, ainsi que l'implantation du bâtiment, ont été dessinés sans étude de sol. Il conviendra de faire vérifier le projet auprès d'un professionnel compétent avant la réalisation des travaux.



12/11/2024 M.A. Dossier initial, première édition.

Ind Date Par Modifications

CAS

NOUVEAU


A

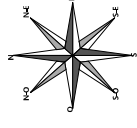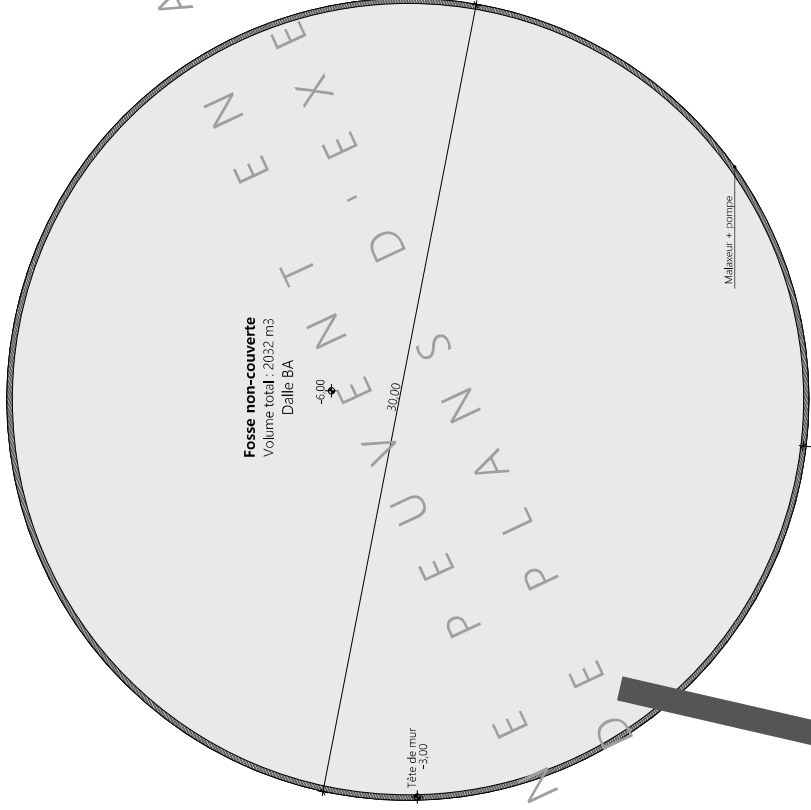

3,00


A

CES PERSPECTIVES

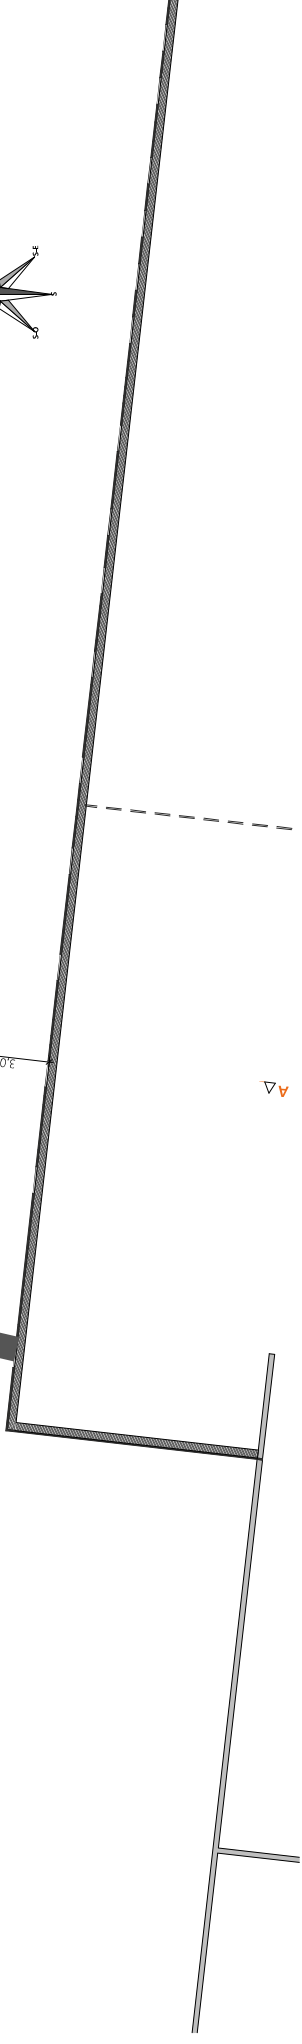

DOSSIER TECHNIQUE - DÉTAILS		Maitre d'ouvrage : GAEC TEULADE DE BESSE		Besse 15220 SAINT-MAMET LA SALVETAT		Éch: 1:2000	
VUE AU SOL		Adresse du projet :		Conseiller Bâtiment :		Aurillac, le 12/11/2024	
				Vincent CHARBONNEL			

CAS

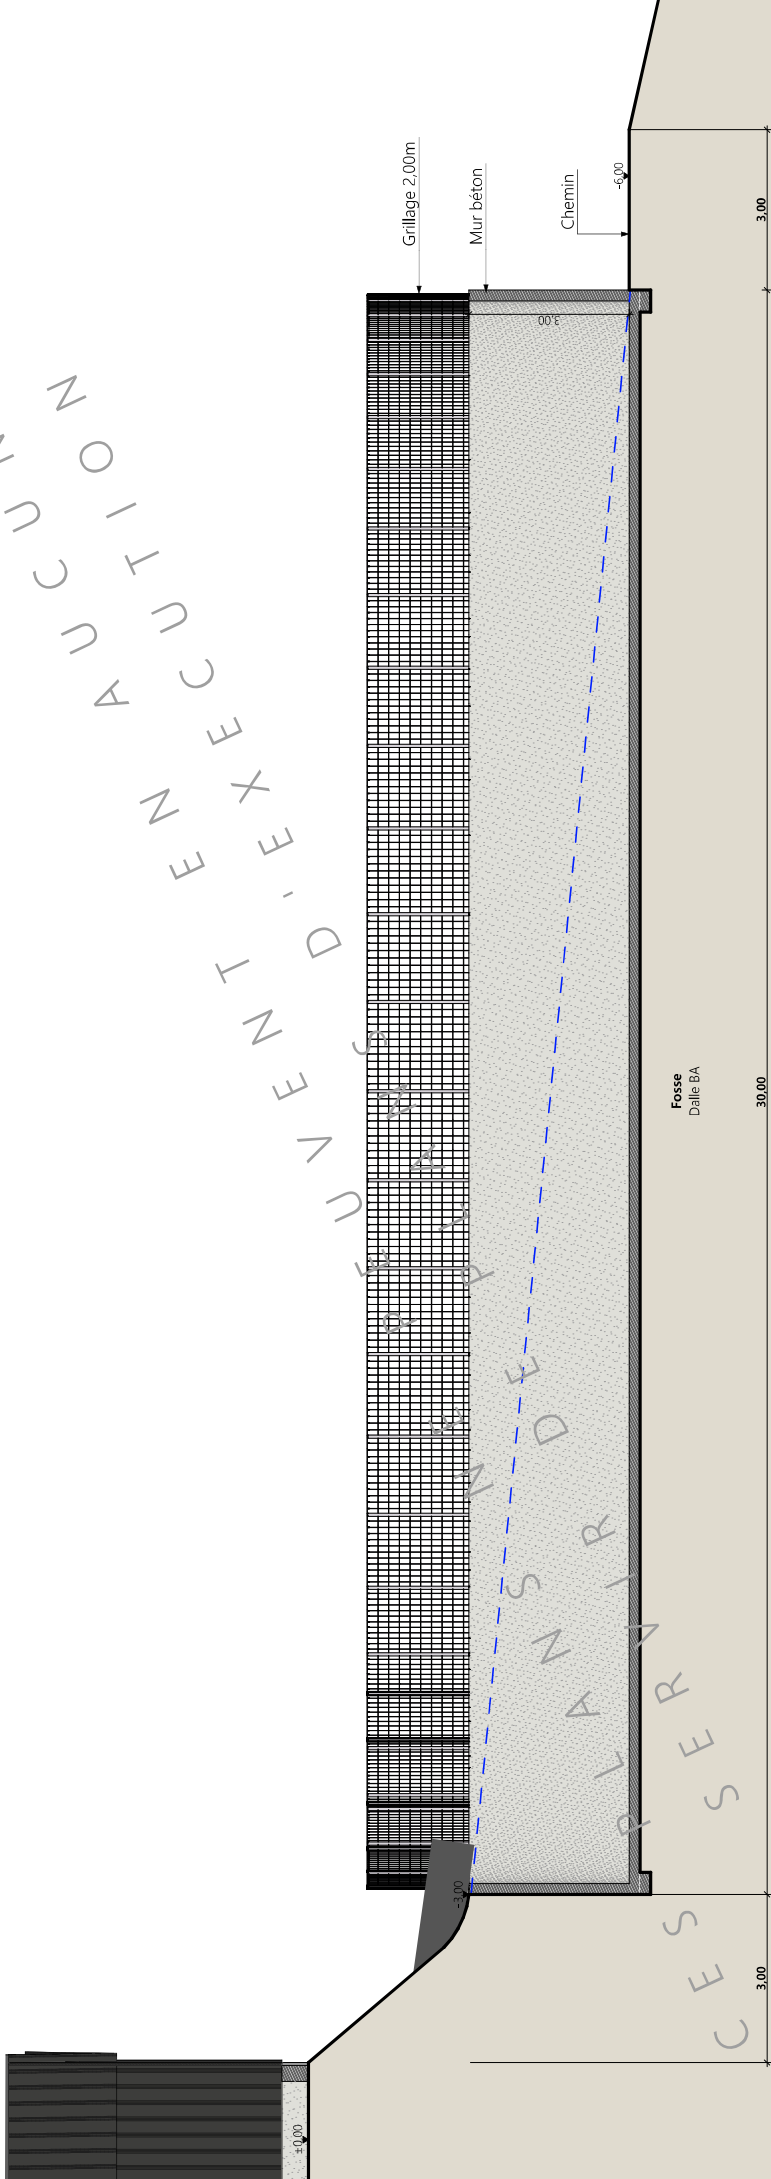


Coupe de principe AA

N° Client : 0542		Projet : Installation d'une fosse	
DOSSIER TECHNIQUE - DÉTAILS		Designé par :	
Maitre d'ouvrage : GAEC TEULADE DE BESSE		Marion ARMANDET	
Adresse du projet : Besse 15220 SAINT-MAMET LA SALVETAT		Conseiller bâtiment :	
Aurillac, le 12/11/2024		Vincent CHARBONNEL	
DET2	Éch: 1:100°		





CES PERSPECTIVES

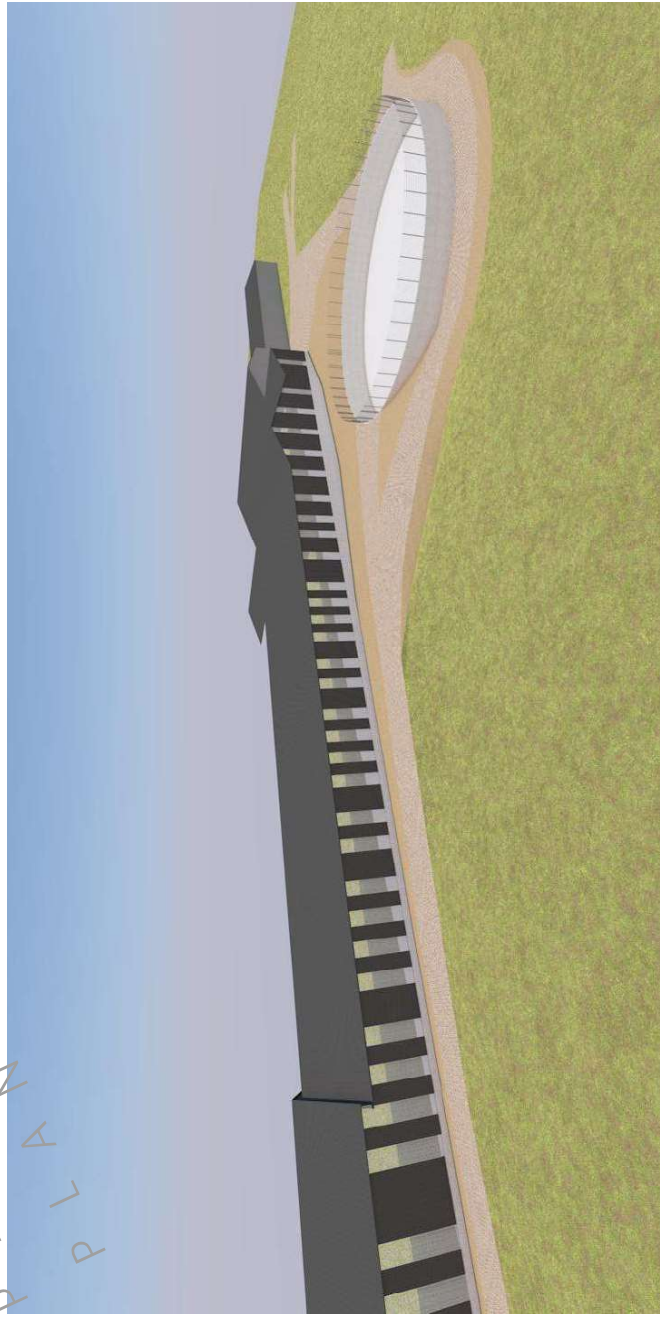

PROJET : INSTALLATION D'UNE FOSSE
 MAÎTRE D'OUVRAGE : GAEC TEULADE DE BESSE
 ADRESSE DU PROJET : BESSE 15220 SAINT-MAMET LA SALVETAT
 CONSEILLER BÂTIMENT : VINCENT CHARBONNEL

PROJET : Installation d'une fosse

DOSSIER TECHNIQUE - DÉTAILS

Maître d'ouvrage : GAEC TEULADE DE BESSE

Adresse du projet : Besse 15220 SAINT-MAMET LA SALVETAT


Designé par : Marlon ARMANDET

Conseiller Bâtiment : Vincent CHARBONNEL


